様式－1

ダム諸元

1)（　　2012/12/28 現在）

2) ダム名: 笹生川ダム（　　サソウガワ ）	3) ダム番号: 41801	
4) 事業者: 福井県土木部	5) 地震計の管理者:	福井県土木部
6) 水系名: 九頭竜川	7) 河川名:	笹生川
8) 所在地: 福井県大野市本戸1字元島10番地の112		
9) ダム中心位置: ［北緯］ 35/50/27	［東経］	136/33/08
10) ダム型式: G	11) 目的:	FNPW
12) ダム軸右岸方向方位: N70° W		
13) 設計震度: 0.12	14) 竣工年:	1957
15) 最低基礎面標高(EL.m): 455	16) 天端標高(EL.m): 531	17) 堤高(m): 76
18) 堤頂長(m): 209.8	19) 堰堤改良:	有
20) 法面勾配: ［上流］ 1 : 0.2 ［下流］ 1 : 0.75		
21) 基礎地盤の地質年代: 古生代二畳紀	22) 基礎岩盤の岩石類: 凝灰角礫岩	
23) 基礎岩盤の速度層構造:		
・P波速度VP(km/s)	・S波速度VS(km/s)	
掘進能率（ショットボーリング、岩心径65 m/m）硬質輝緑凝灰岩 0.2m/時間 軟質輝緑凝灰岩 0.8m/時間		
24) 工事誌・工事記録の有無: 有	25) 図集の有無: 無	

26) 管理所・事務所名	笹生川・浄土寺川ダム統合管理事務所			
	TEL:	0779-65-6561	FAX:	0779-65-6573

様式－2 設置地震計の仕様

(1)ダム番号	41801	(2)ダム名	笹生川ダム	(3)読み	サソウガワ

(2012/12/28 現在)

(4)管理	福井県土木部

(5)起動方法	連動	底設監査廊	(6)起動値	0.5 gal

(7)	(8)	(9)	(10)	(11)	(12)	(13)	(14)	(15)	(16)	(17)	(18)	(19)	(20)	(21)	(22)
検出器設置場所	設置年月	撤去年月	設置標高 E.L (m)	設置位置記号 (JCOLD 統一記号)	設置位置記号 (各ダム地震計記号)	検出器					波形記録装置				
						メーカー	機種	CH番号 (各地震計)	方向	方向角度 正(+)	メーカー	機種	記録形式	測定範囲	サンプリング周波数
天端	不明	1991	531.00	T1	T	勝島製作所	不明				勝島製作所				
天端	不明	1991	531.00	T1	T	勝島製作所	不明				勝島製作所				
天端 (右岸側ゲート塔柱)	1992		531.00	T1	T	勝島製作所	SDA-240G	4	上下流	下流 N13° W	勝島製作所	DATOL-100	デジタル	1000Gal	100Hz
								5	ダム軸	右岸 N77° E					
								6	鉛直	鉛直上方					
下部監査廊 (右岸側排水廊)	1992		462.00	M1	L	勝島製作所	SDA-240G	1	上下流	下流 N16° W	勝島製作所	DATOL-100	デジタル	1000Gal	100Hz
								2	ダム軸	右岸 N74° E					
								3	鉛直	鉛直上方					

様式－３ ダム地震計設置位置図

ダム番号	41801	ダム名	笹生川ダム	読み	サソウガワ	所管	福井県土木部

平面図

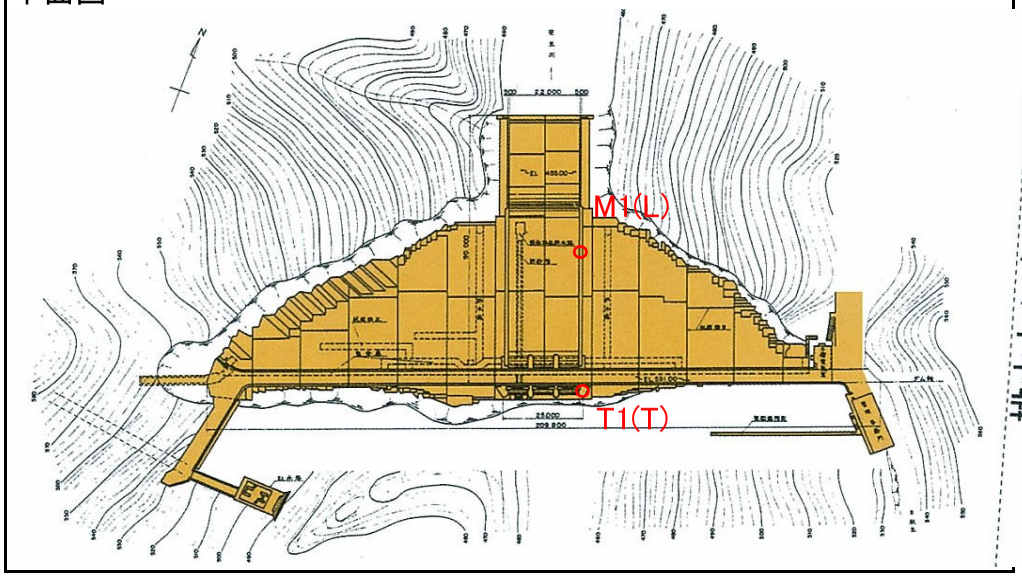

標準断面図

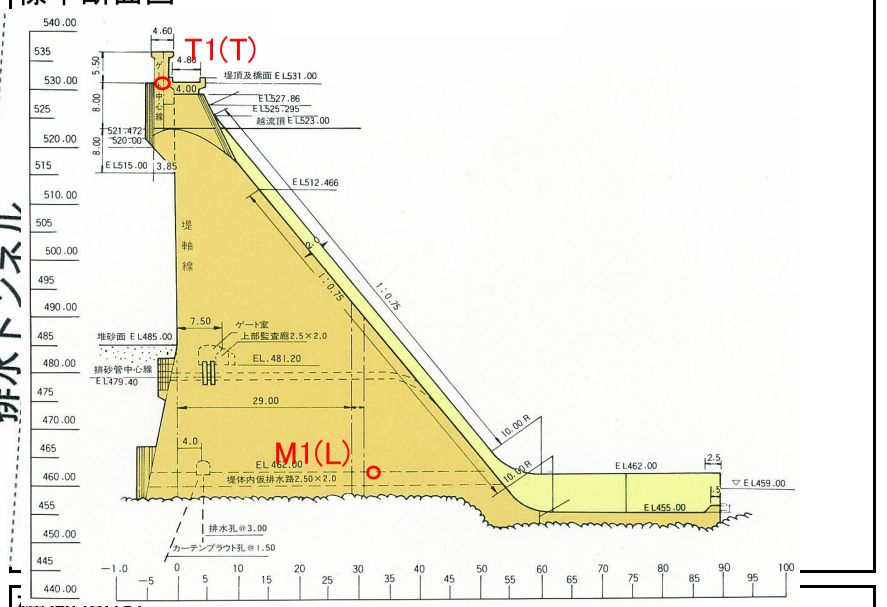

写真等

横断面図

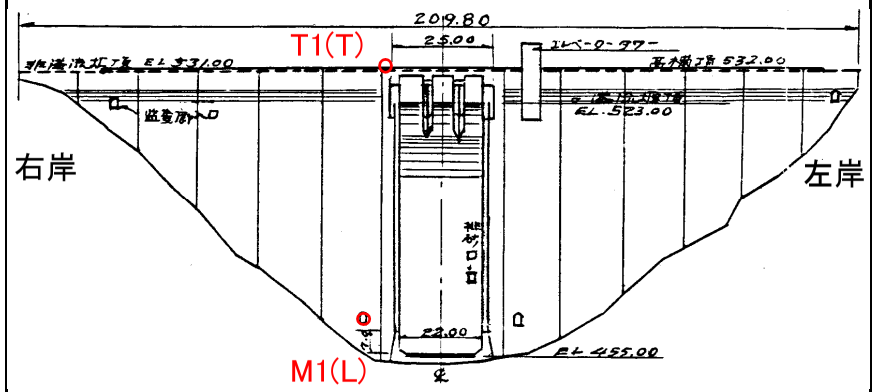

様式－５ ダム基礎地質図

ダム番号	41801	ダム名	笹生川ダム	読み	サソウガワ	所管	福井県土木部

【ダムサイト地質平面図】

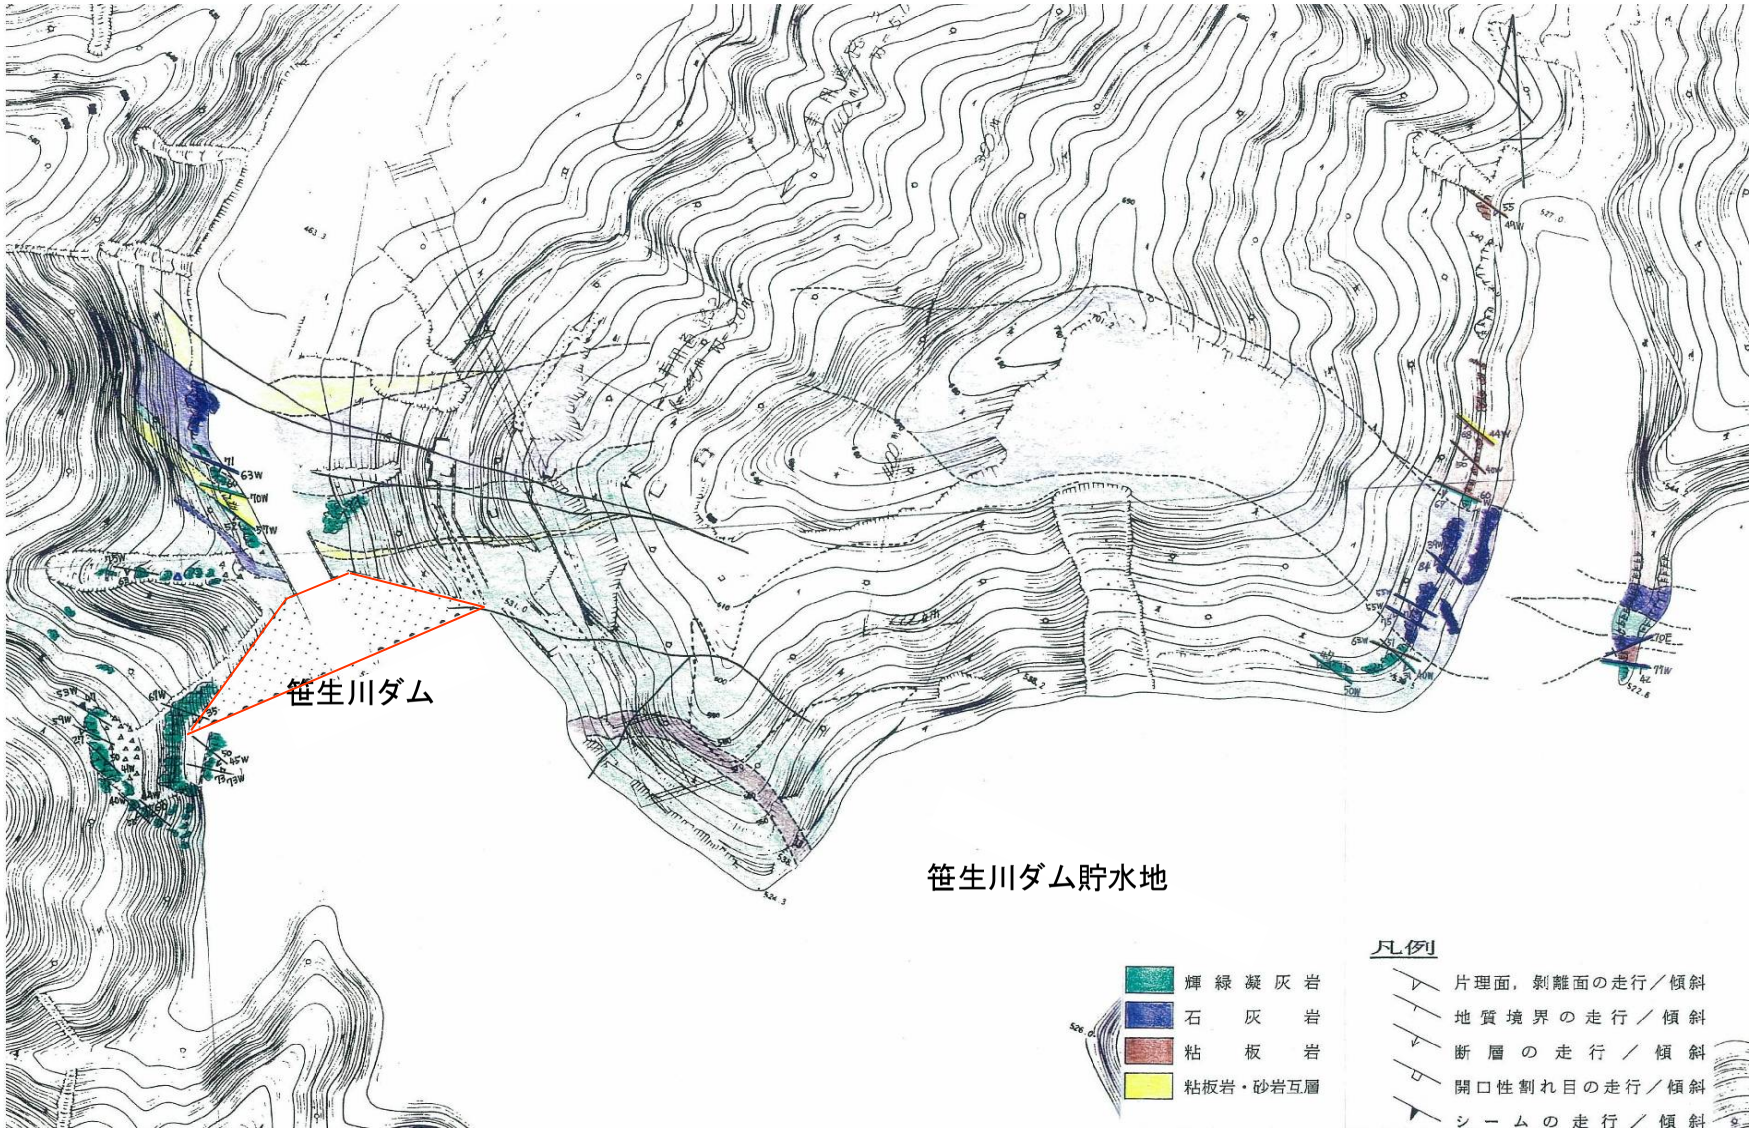

様式－1

ダム諸元　　1)（　　2013/1/10 現在）

2) ダム名: 広野ダム　（　　ヒロノ　　）		3) ダム番号: 41802	
4) 事業者: 福井県土木部		5) 地震計の管理者:	福井県土木部
6) 水系名: 九頭竜川		7) 河川名:	日野川
8) 所在地: 福井県南条郡南越前町広野			
9) ダム中心位置:	［北緯］ 35/42/50	［東経］	136/15/27
10) ダム型式:　G		11) 目的:　FNP	
12) ダム軸右岸方向方位:　N57° W			
13) 設計震度:　0.12		14) 竣工年:　1976.3	
15) 最低基礎面標高(EL.m):　255		16) 天端標高(EL.m):　318	17) 堤高(m):　63
18) 堤頂長(m):　152.5		19) 堰堤改良:　無	
20) 法面勾配:　［上流］　1 :　0.3 ［下流］　1 :　0.81			
21) 基礎地盤の地質年代: 古生代ペルム紀		22) 基礎岩盤の岩石類: 粘板岩、砂岩	
23) 基礎岩盤の速度層構造:			
・P波速度VP(km/s) EL.255m　B:4.5		・S波速度VS(km/s) 無	
24) 工事誌・工事記録の有無: 有		25) 図集の有無: 有	

26) 管理所・事務所名	広野・桝谷ダム統合管理事務所			
	TEL:	0778-45-1122	FAX:	0778-45-1126

様式－2 設置地震計の仕様

(1)ダム番号	41802	(2)ダム名	広野ダム	(3)読み	ヒロノ

（ 2013/1/10 現在）

(4)管理	福井県土木部

(5)起動方法	連動	監査廊	(6)起動値	2 gal

(7)	(8)	(9)	(10)	(11)	(12)	(13)	(14)	(15)	(16)	(17)	(18)	(19)	(20)	(21)	(22)
検出器設置場所	設置年月	撤去年月	設置標高 E.L (m)	設置位置記号 (JCOLD 統一記号)	設置位置記号 (各ダム地震計記号)	検出器					波形記録装置				
						メーカー	機種	CH番号 (各地震計)	方向	方向角度 正(+)	メーカー	機種	記録形式	測定範囲	サンプリング周波数
監査廊	1996.1		265.50	M1		勝島製作所	SD-240G-3	1	上下流	下流N213° E	勝島製作所	Datol-100	デジタル	1000Gal	100Hz
								2	ダム軸	右岸N303° E					
								3	鉛直	鉛直上方					
天端	1996.1		318.00	T1		勝島製作所	SD-240-3	4	上下流	下流N213° E	勝島製作所	Datol-100	デジタル	1000Gal	100Hz
								5	ダム軸	右岸N303° E					
								6	鉛直	鉛直上方					

様式－３　ダム地震計設置位置図

ダム番号	41802	ダム名	広野ダム	読み	ヒロノ	所管	福井県土木部

平面図

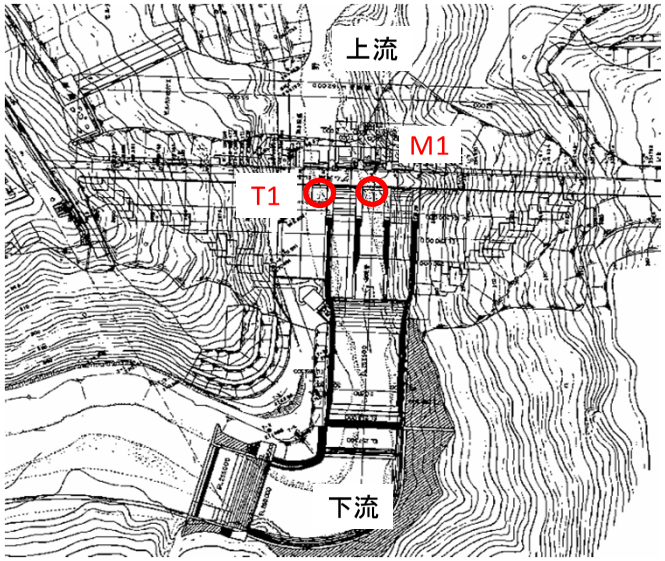

標準断面図

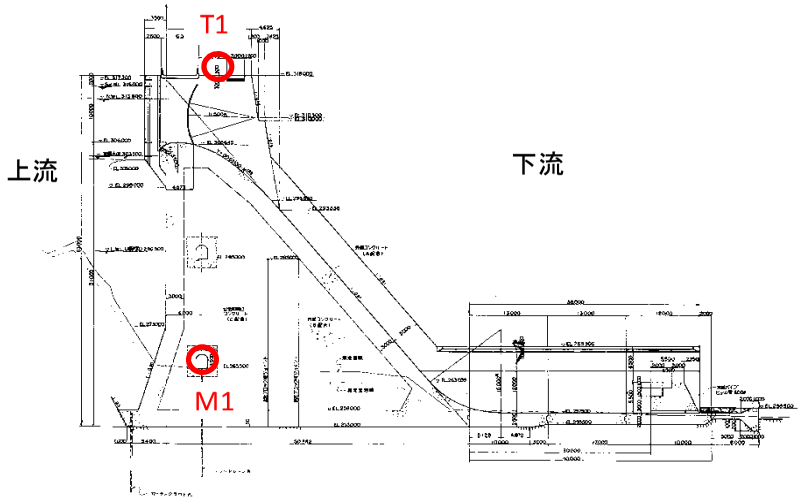

写真等

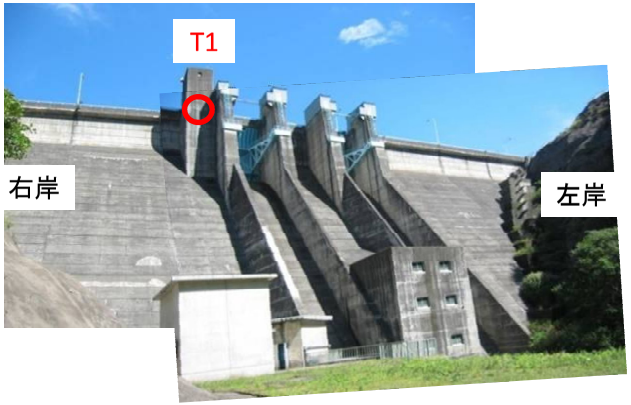

横断面図

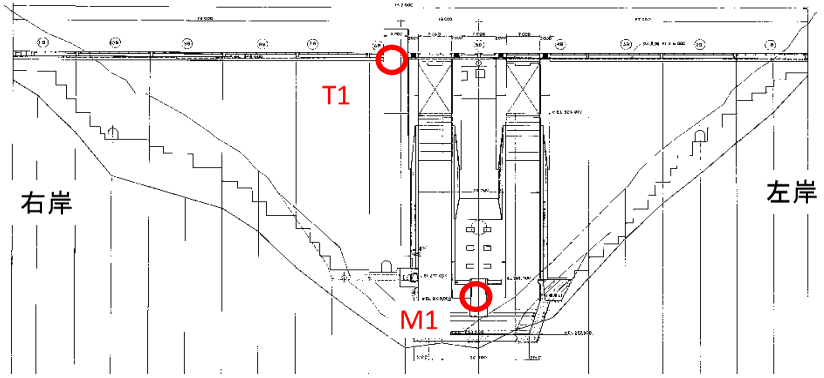

様式－５ ダム基礎地質図

ダム番号	41802	ダム名	広野ダム	読み	ヒロノ	所管	福井県土木部

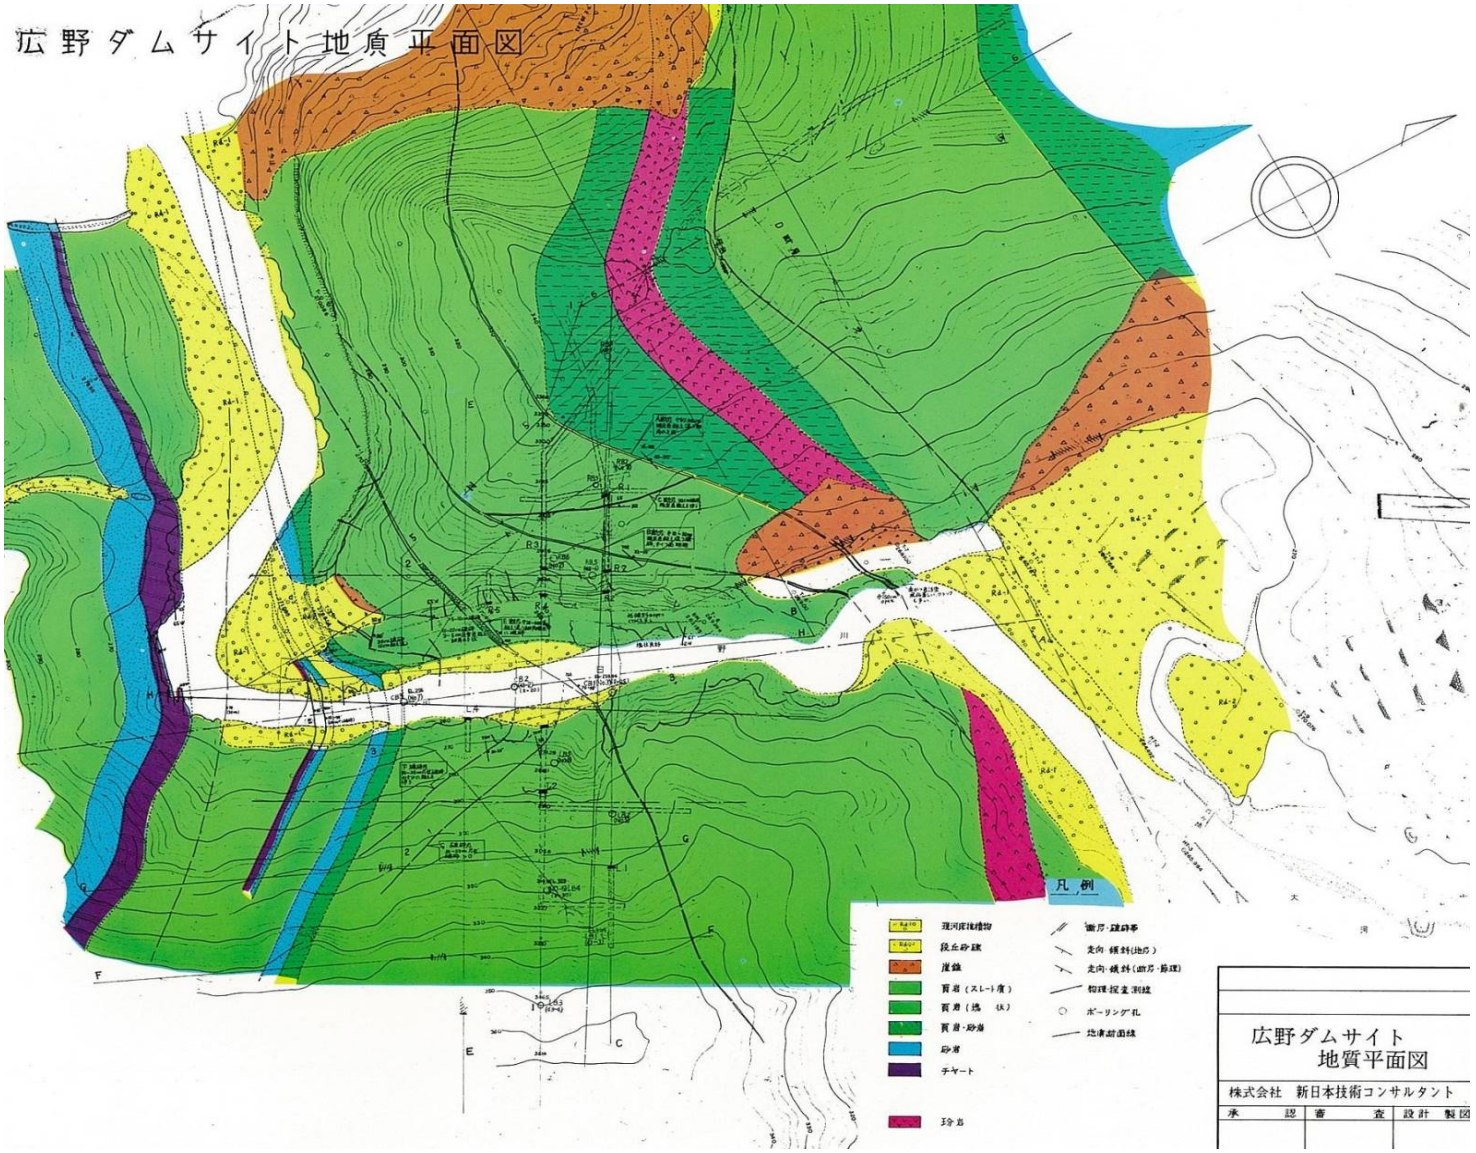

様式－5(2) ダム基礎地質図

ダム番号	41802	ダム名	広野ダム	読み	ヒロノ	所管	福井県土木部

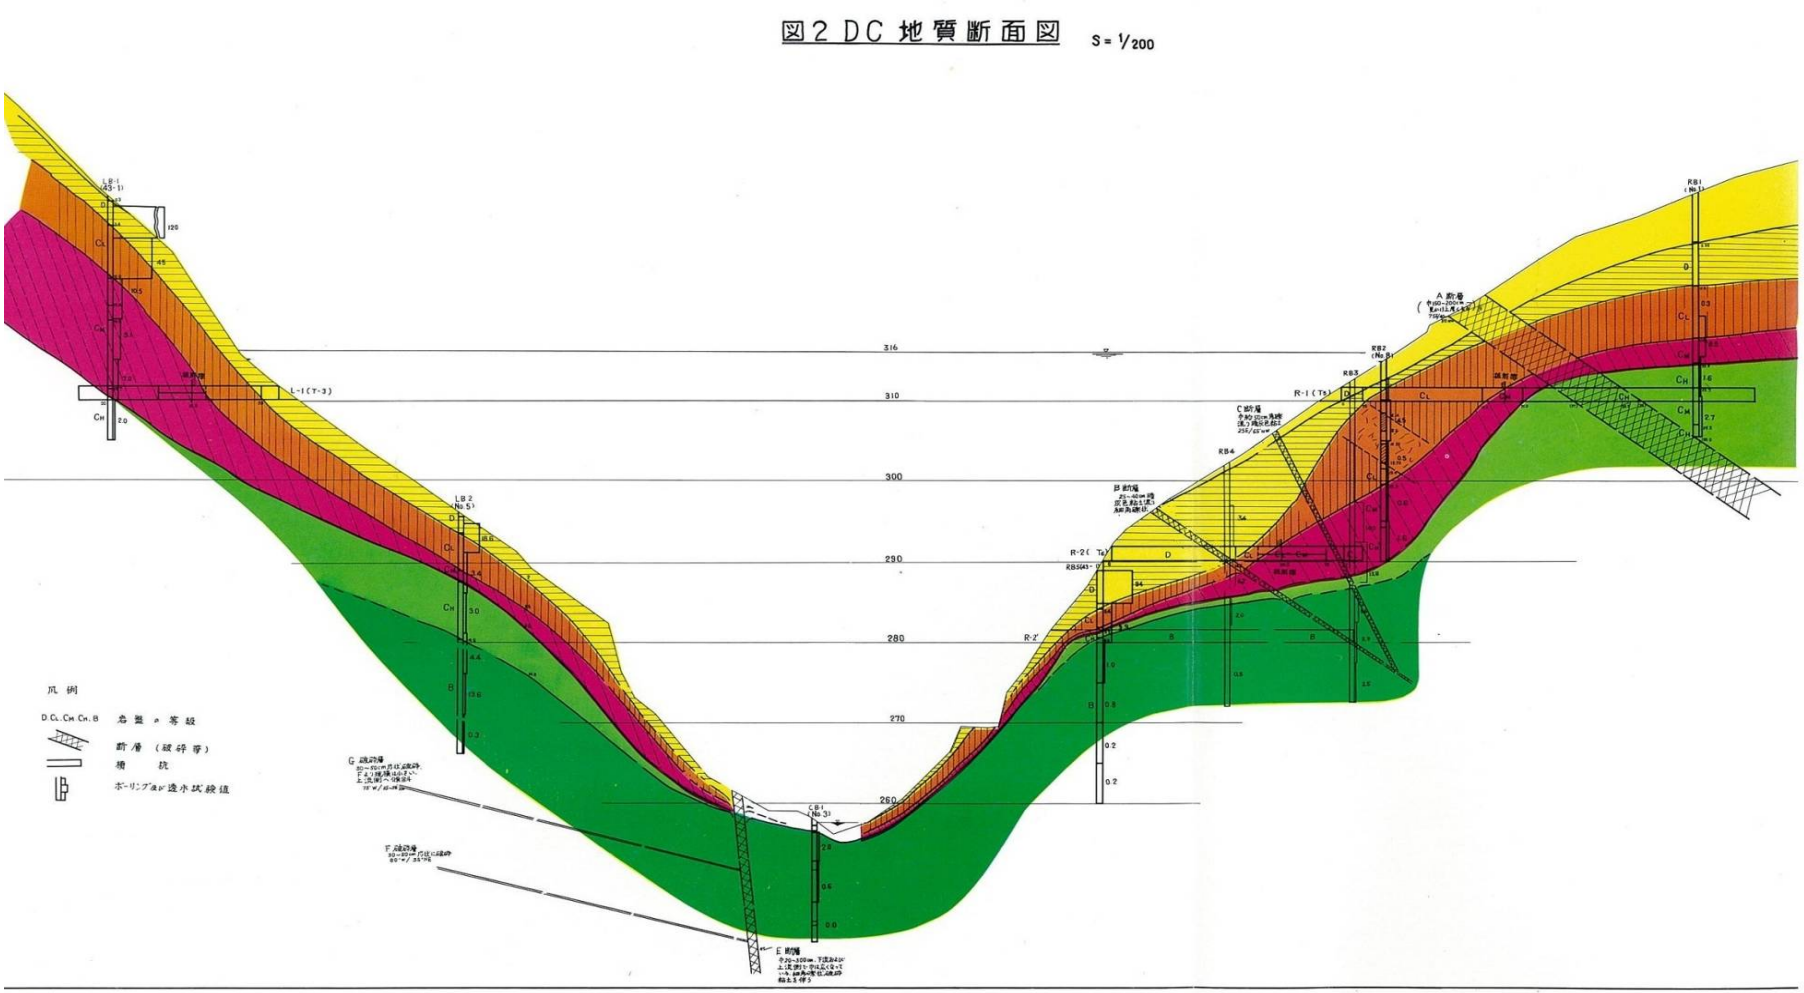

様式－5(3) ダム基礎地質図

ダム番号	41802	ダム名	広野ダム	読み	ヒロノ	所管	福井県土木部

図 4 DC-10m·6-1測線（右岸尾根部）地質断面図 S=1/500

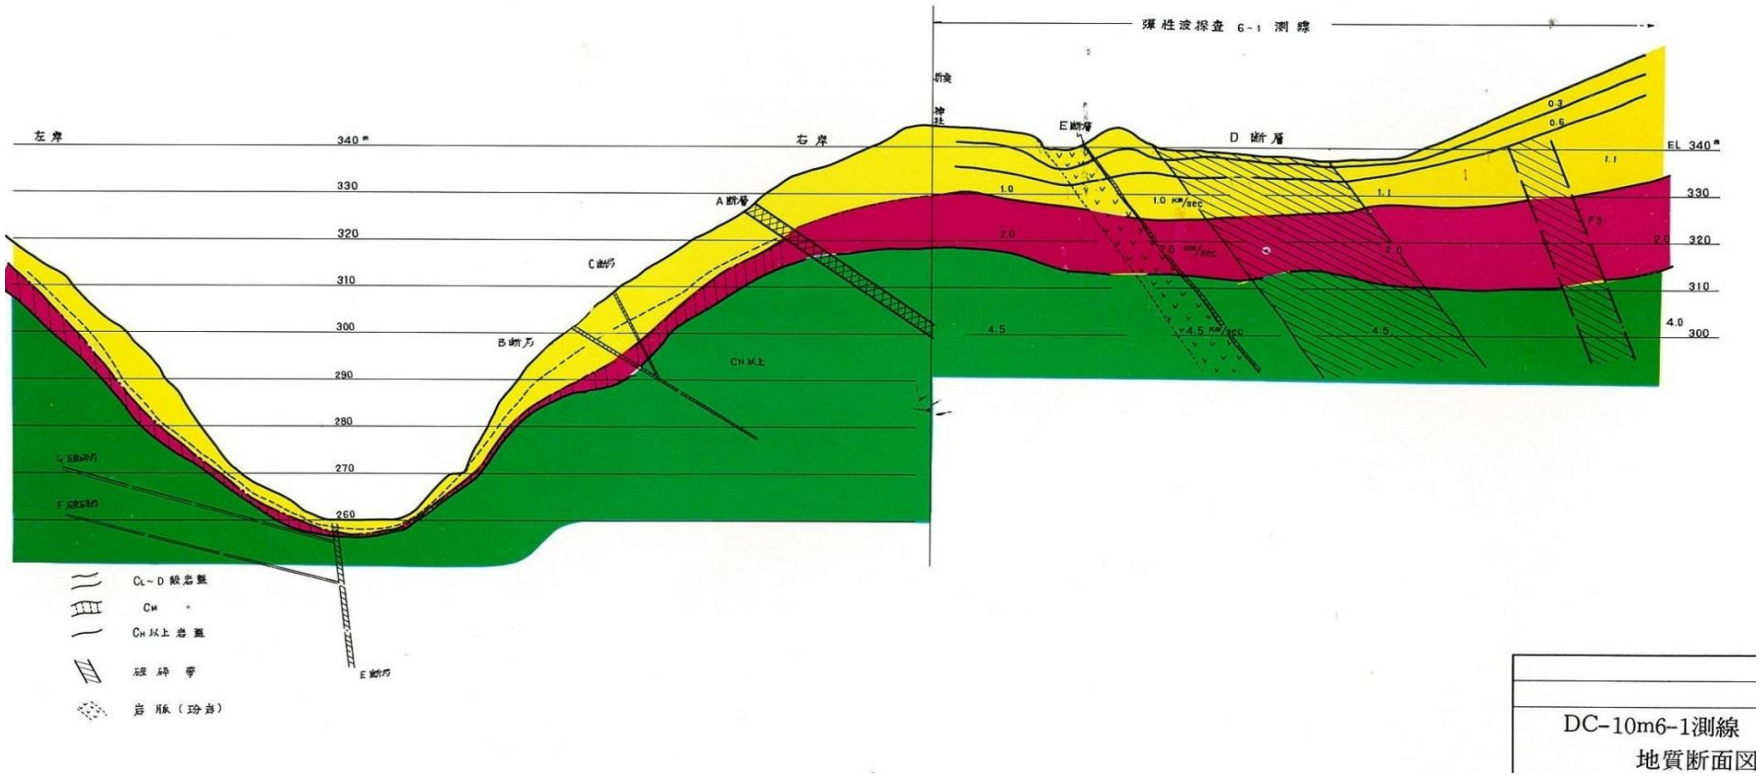

様式－1

ダム諸元

1)（ 2013/1/10 現在）

2) ダム名: 龍ヶ鼻ダム（ リュウガハナ ）		3) ダム番号: 41803	
4) 事業者: 福井県土木部		5) 地震計の管理者:	福井県土木部
6) 水系名: 九頭竜川		7) 河川名:	竹田川
8) 所在地: 福井県坂井市丸岡町上竹田50-56-2			
9) ダム中心位置:	［北緯］ 36/08/56	［東経］	136/21/03
10) ダム型式: G		11) 目的:	FNWP
12) ダム軸右岸方向方位: N055° E			
13) 設計震度: 0.12		14) 竣工年:	1989
15) 最低基礎面標高(EL.m): 115		16) 天端標高(EL.m): 194.5	17) 堤高(m): 79.5
18) 堤頂長(m): 215		19) 堰堤改良:	有（2007～2012設備等改良更新）
20) 法面勾配: ［上流］ 1 : 0 ［下流］ 1 : 0.78			
21) 基礎地盤の地質年代: 新生代第三紀中新世		22) 基礎岩盤の岩石類: 火山礫岩	
23) 基礎岩盤の速度層構造:			
・P波速度VP(km/s) 3.6km/s		・S波速度VS(km/s) 無	
24) 工事誌・工事記録の有無: 有		25) 図集の有無: 有	

26) 管理所・事務所名	龍ヶ鼻・永平寺ダム統合管理事務所			
	TEL:	0776-67-2841	FAX:	0776-67-2846

様式－2 設置地震計の仕様

(1)ダム番号	41803	(2)ダム名	龍ヶ鼻ダム	(3)読み	リュウガハナ

（ 2013/1/10 現在）

(4)管理	福井県土木部

(5)起動方法	連動	岩盤、右岸グラウト	(6)起動値	1 gal

(7)	(8)	(9)	(10)	(11)	(12)	(13)	(14)	(15)	(16)	(17)	(18)	(19)	(20)	(21)	(22)
検出器設置場所	設置年月	撤去年月	設置標高 E.L (m)	設置位置記号 (JCOLD 統一記号)	設置位置記号 (各ダム地震計記号)	検出器					波形記録装置				
						メーカー	機種	CH番号 (各地震計)	方向	方向角度 正(+)	メーカー	機種	記録形式	測定範囲	サンプリング周波数
岩盤	1997.1		110.00	F1	F1	勝島	PTK-130	4	上下流	下流 N46° W	共和電業	WGA-710C	デジタル	600Gal	100Hz
								5	ダム軸	右岸 N46° E					
								6	鉛直	鉛直上方					
右岸グラウト	2010.3		195.00	R1	R1	勝島	SD-240G	7	上下流	下流 N46° W	共和電業	WGA-710C	デジタル	2000Gal	100Hz
								8	ダム軸	右岸 N46° E					
								9	鉛直	鉛直上方					
天端	2010.3		193.00	T1	T1	勝島	SD-240G	1	上下流	下流 N46° W	共和電業	WGA-710C	デジタル	2000Gal	100Hz
								2	ダム軸	右岸 N46° E					
								3	鉛直	鉛直上方					

様式－３ ダム地震計設置位置図

ダム番号	41803	ダム名	龍ヶ鼻ダム	読み	リュウガハナ	所管	福井県土木部

平面図

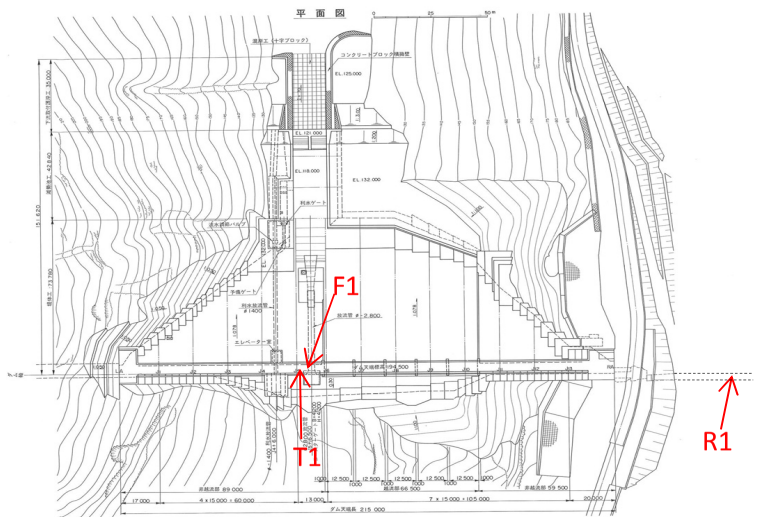

標準断面図

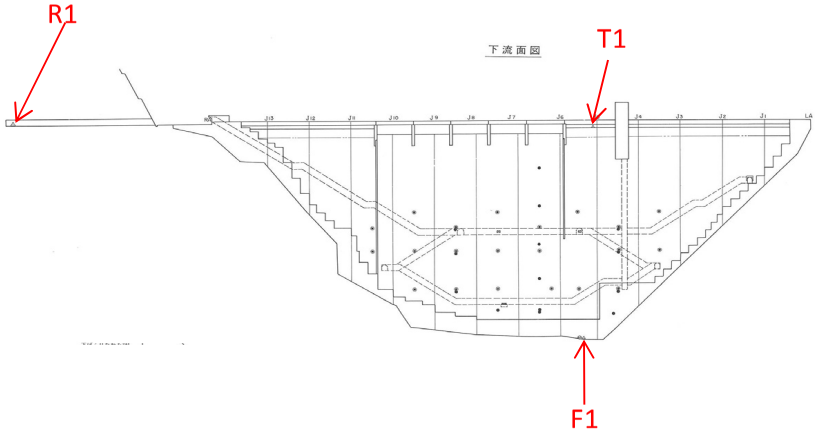

写真等

横断面図

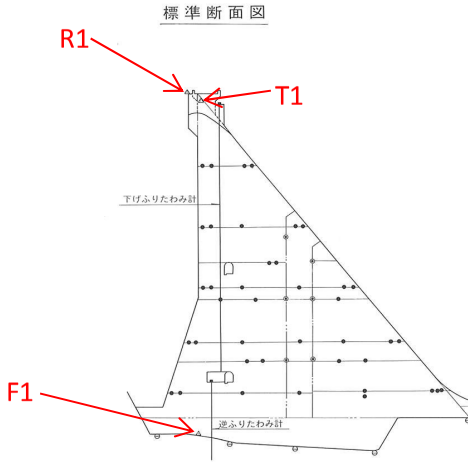

様式－５ ダム基礎地質図

ダム番号	41803	ダム名	龍ヶ鼻ダム	読み	リュウガハナ	所管	福井県土木部

※地質平面図、縦断図、速度構造図等

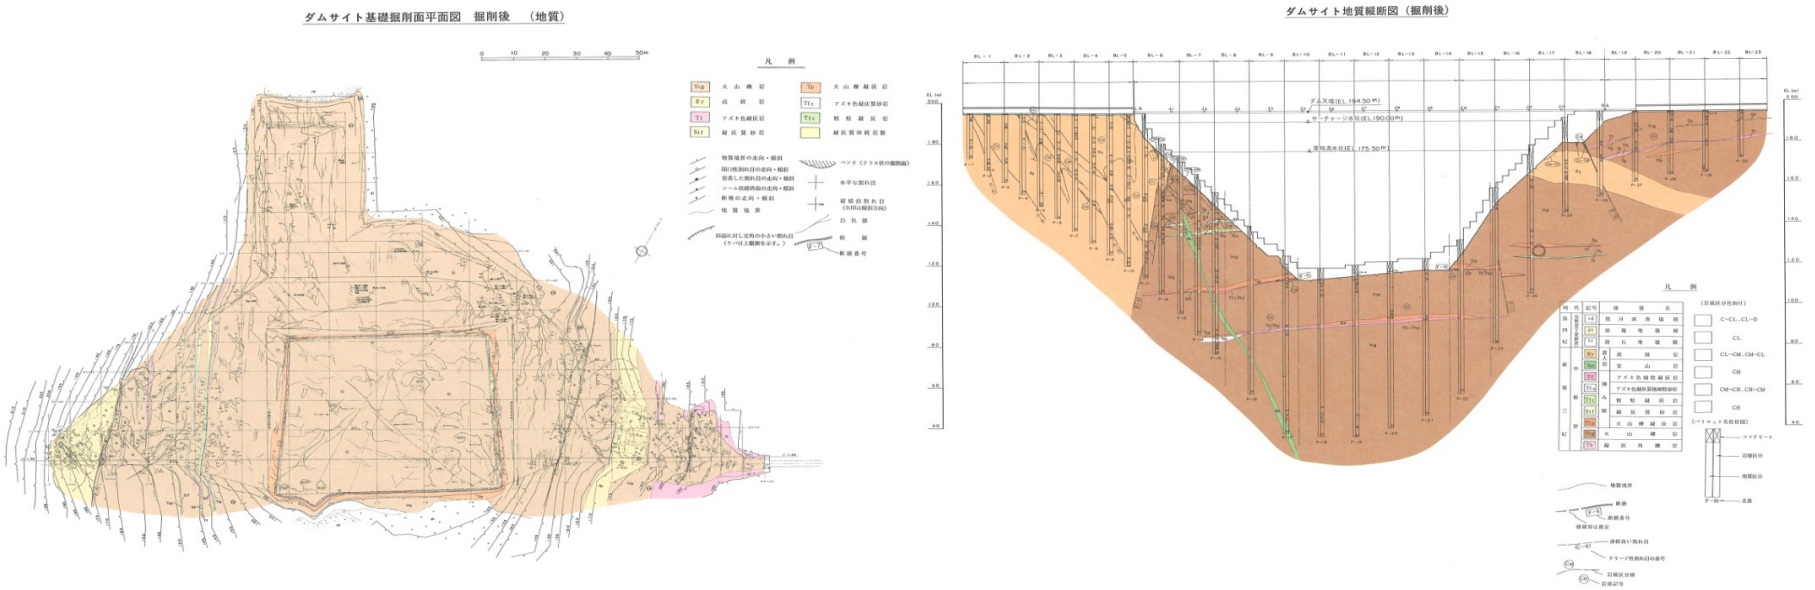

様式－1

ダム諸元　　1)（　　2013/1/10 現在）

2) ダム名: 永平寺ダム（　　エイヘイジ　）	3) ダム番号: 41804		
4) 事業者: 福井県土木部	5) 地震計の管理者:	福井県土木部	
6) 水系名: 九頭竜川	7) 河川名:	永平寺川	
8) 所在地: 福井県吉田郡永平寺町志比52字長尾その2			
9) ダム中心位置:	［北緯］ 36/02/57	［東経］ 136/21/43	
10) ダム型式: G	11) 目的:	FNW	
12) ダム軸右岸方向方位: N56° E			
13) 設計震度: 0.12	14) 竣工年:	2002	
15) 最低基礎面標高(EL.m): 273	16) 天端標高(EL.m):	328	17) 堤高(m): 55
18) 堤頂長(m): 177	19) 堰堤改良:	無	
20) 法面勾配: ［上流］ 1 : 0 ［下流］ 1 : 0.74			
21) 基礎地盤の地質年代: 新生代第三紀中新世	22) 基礎岩盤の岩石類: 火山角礫岩		
23) 基礎岩盤の速度層構造:			
・P波速度VP(km/s) 4.0km/s	・S波速度VS(km/s) 無		
24) 工事誌・工事記録の有無: 有	25) 図集の有無: 無		

26) 管理所・事務所名	龍ヶ鼻・永平寺ダム統合管理事務所			
	TEL:	0776-67-2841	FAX:	0776-67-2846

様式－2 設置地震計の仕様

(1)ダム番号	41804	(2)ダム名	永平寺ダム	(3)読み	エイヘイジ

（ 2013/1/10 現在）

(4)管理	福井県土木部

(5)起動方法	連動	岩盤、右岸グラウト	(6)起動値	1 gal

(7)	(8)	(9)	(10)	(11)	(12)	(13)	(14)	(15)	(16)	(17)	(18)	(19)	(20)	(21)	(22)
検出器設置場所	設置年月	撤去年月	設置標高 E.L (m)	設置位置記号 (JCOLD 統一記号)	設置位置記号 (各ダム地震計記号)	検出器					波形記録装置				
						メーカー	機種	CH番号 (各地震計)	方向	方向角度 正(+)	メーカー	機種	記録形式	測定範囲	サンプリング周波数
天端	2001.2		328.00	T1	T1	勝島	SD-240G	1	上下流	下流 N326° W	勝島	Datol-100	デジタル	1000Gal	100Hz
								2	ダム軸	左岸 N124° W					
								3	鉛直	鉛直上方					
堤体監査廊	2001.2		285.50	L1	L1	勝島	SD-240G	4	上下流	下流 N227° W	勝島	Datol-100	デジタル	1000Gal	100Hz
								5	ダム軸	左岸 N124° E					
								6	鉛直	鉛直上方					

様式－３ ダム地震計設置位置図

ダム番号	41804	ダム名	永平寺ダム	読み	エイヘイジ	所管	福井県土木部

平面図

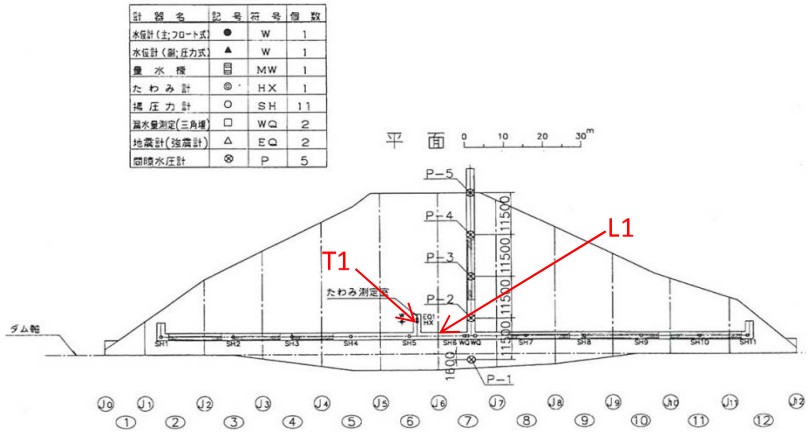

標準断面図

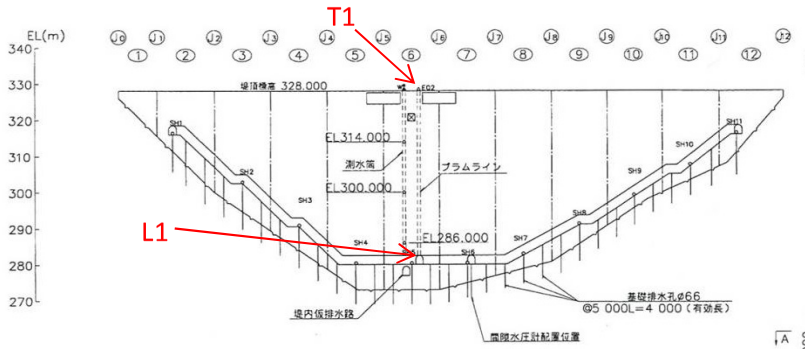

写真等

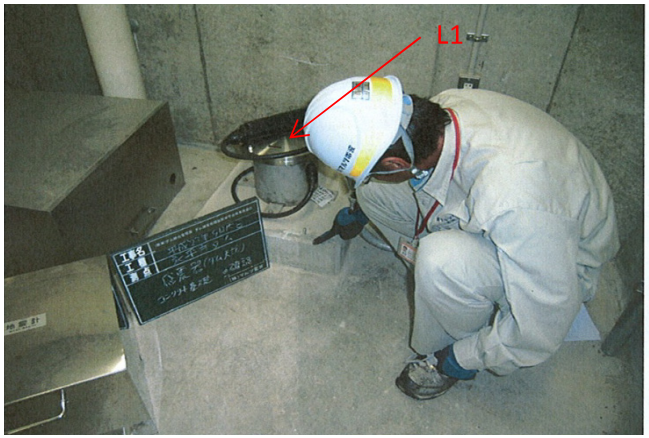

横断面図

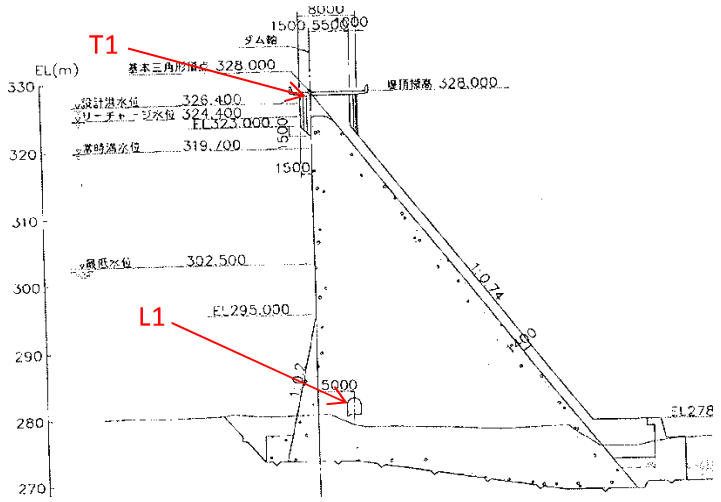

様式－5　ダム基礎地質図

ダム番号	41804	ダム名	永平寺ダム	読み	エイヘイジ	所管	福井県土木部

※地質平面図、縦断図、速度構造図等

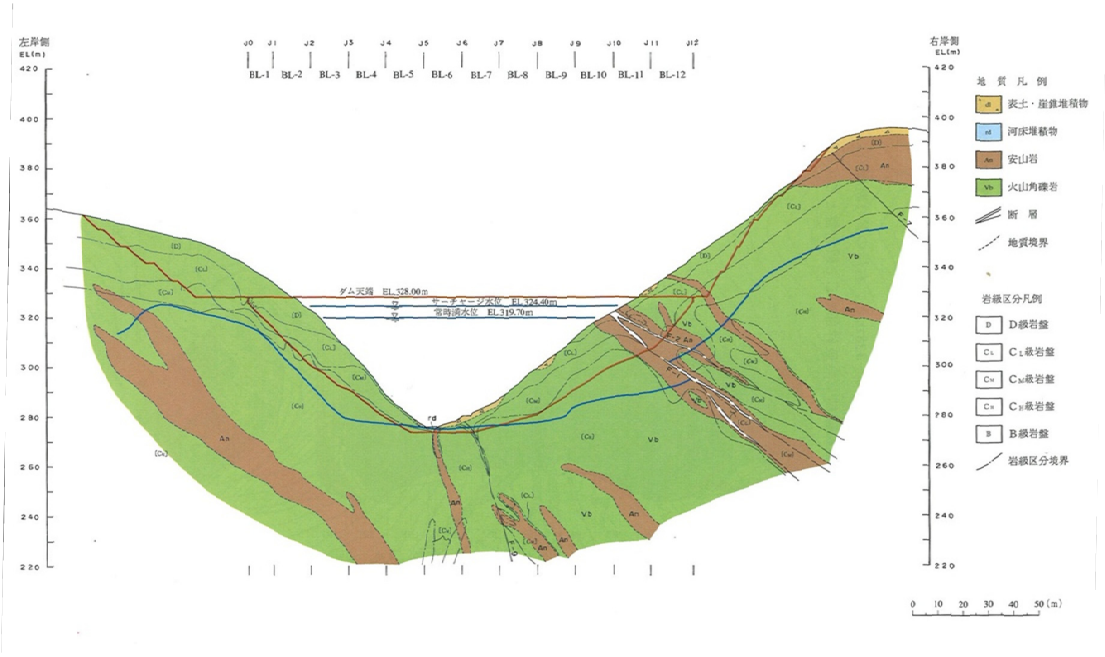

図－2.2.20　ダム軸地質断面図（掘削後）

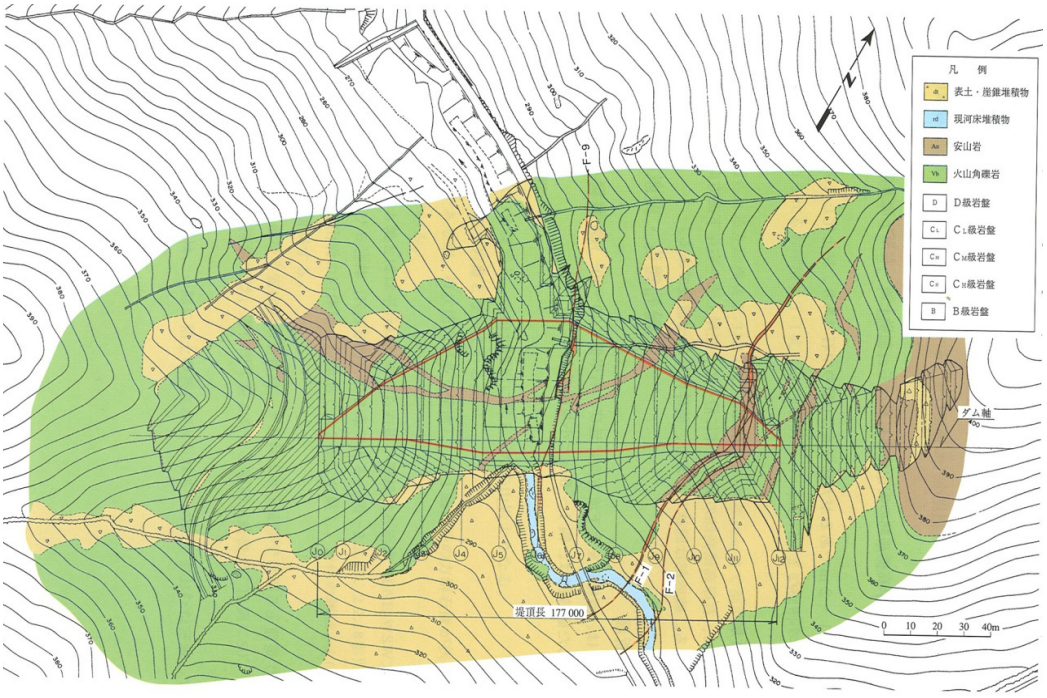

図－2.2.19　ダムサイト地質平面図（掘削後）

様式－1

ダム諸元

1)（　　2013/1/1 現在）

2) ダム名： 大津呂ダム（　　オオツロ　　）		3) ダム番号： 41805	
4) 事業者：福井県土木部		5) 地震計の管理者：　　福井県土木部	
6) 水系名：佐分利川		7) 河川名：　　大津呂川	
8) 所在地：福井県大飯郡おおい町本郷			
9) ダム中心位置：　　［北緯］　35/27/14　　［東経］　135/37/54			
10) ダム型式：　G		11) 目的：　　FNW	
12) ダム軸右岸方向方位：　N43° E			
13) 設計震度：　　0.12		14) 竣工年：　　2012	
15) 最低基礎面標高(EL.m)：　62		16) 天端標高(EL.m)：　102.6	17) 堤高(m)：　40.6
18) 堤頂長(m)：　158.8		19) 堰堤改良：	
20) 法面勾配：　［上流］　1 ：　0.5～0.7 ［下流］　1 ：　0.5～0.7			
21) 基礎地盤の地質年代： 中生代ジュラ紀（～古生代二畳紀）		22) 基礎岩盤の岩石類： 粘板岩主体（輝緑凝灰岩、チャート、砂岩を含む）	
23) 基礎岩盤の速度層構造：			
・P波速度VP(km/s) EL.62.0m：河床部掘削標高 EL.62.0m以深 CLl～CLh級 ： 2.0 CM級 ： 3.3～4.0		・S波速度VS(km/s) （調査値なし）	
24) 工事誌・工事記録の有無： 有		25) 図集の有無： 有	

26) 管理所・事務所名	嶺南振興局大津呂ダム管理事務所			
	TEL：　0770.-56-0970	FAX：　0770-56-0971		

様式－2 設置地震計の仕様

(1)ダム番号	41805	(2)ダム名	大津呂ダム	(3)読み	オオツロ

（ 2013/1/1 現在）

(4)管理	福井県土木部

(5)起動方法	単独	天端（水位計室）、堤体（BL.5）	(6)起動値	1.0 gal

(7)	(8)	(9)	(10)	(11)	(12)	(13)	(14)	(15)	(16)	(17)	(18)	(19)	(20)	(21)	(22)
検出器設置場所	設置年月	撤去年月	設置標高 E.L（m）	設置位置記号（JCOLD統一記号）	設置位置記号（各ダム地震計記号）	検出器					波形記録装置				
						メーカー	機種	CH番号（各地震計）	方向	方向角度 正(+)	メーカー	機種	記録形式	測定範囲	サンプリング周波数
天端（水位計室）	2012.5		100.600	T1	T	リオン	LS-13DX	X[2]	ダム右岸	右岸 N6° E	リオン	SM-27	デジタル	4000Gal	100Hz
								Y[2]	ダム下流	下流 N84° W					
								Z[2]	鉛直	鉛直上方					
堤体（BL.5）	2012.5		65.185	M1	L	リオン	LS-13DX	X[1]	ダム右岸	右岸 N6° E	リオン	SM-27	デジタル	4000Gal	100Hz
								Y[1]	ダム下流	下流 N84° W					
								Z[1]	鉛直	鉛直上方					

様式－３ ダム地震計設置位置図

ダム番号	41805	ダム名	大津呂ダム	読み	オオツロ	所管	福井県土木部

平面図

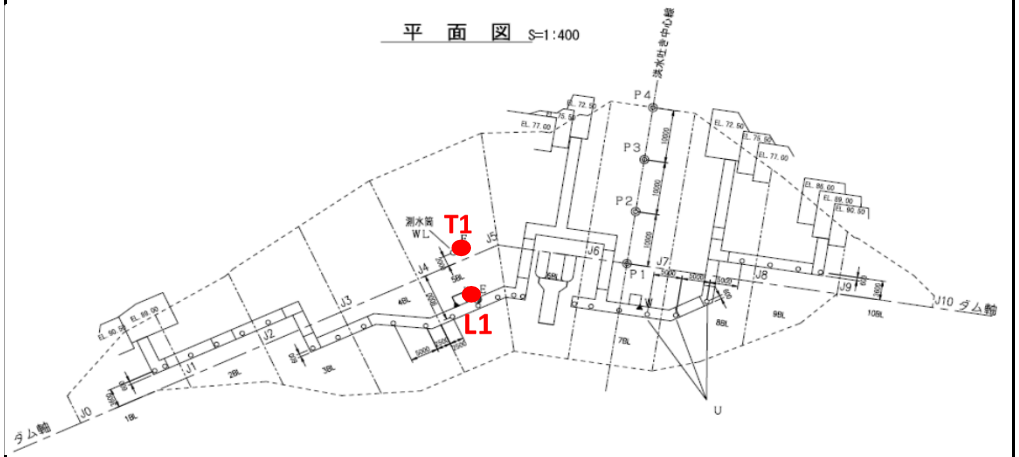

標準断面図

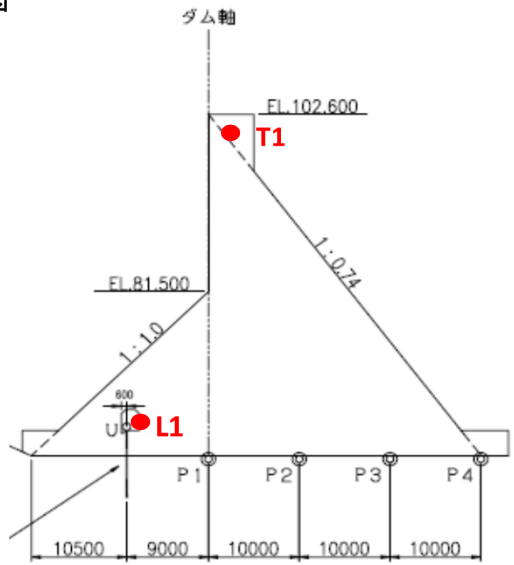

写真等

横断面図

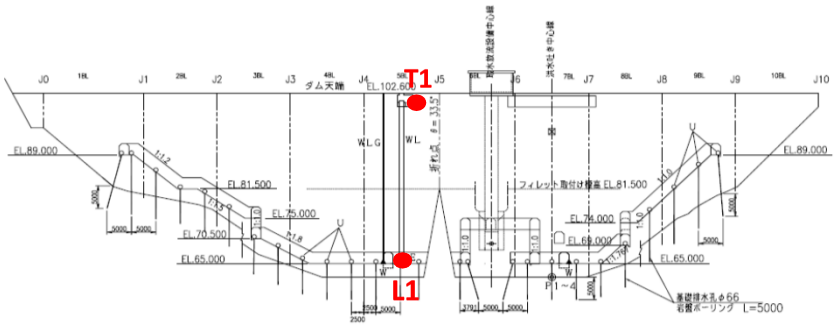

様式－５　ダム基礎地質図

ダム番号	41805	ダム名	大津呂ダム	読み	オオツロ	所管	福井県土木部

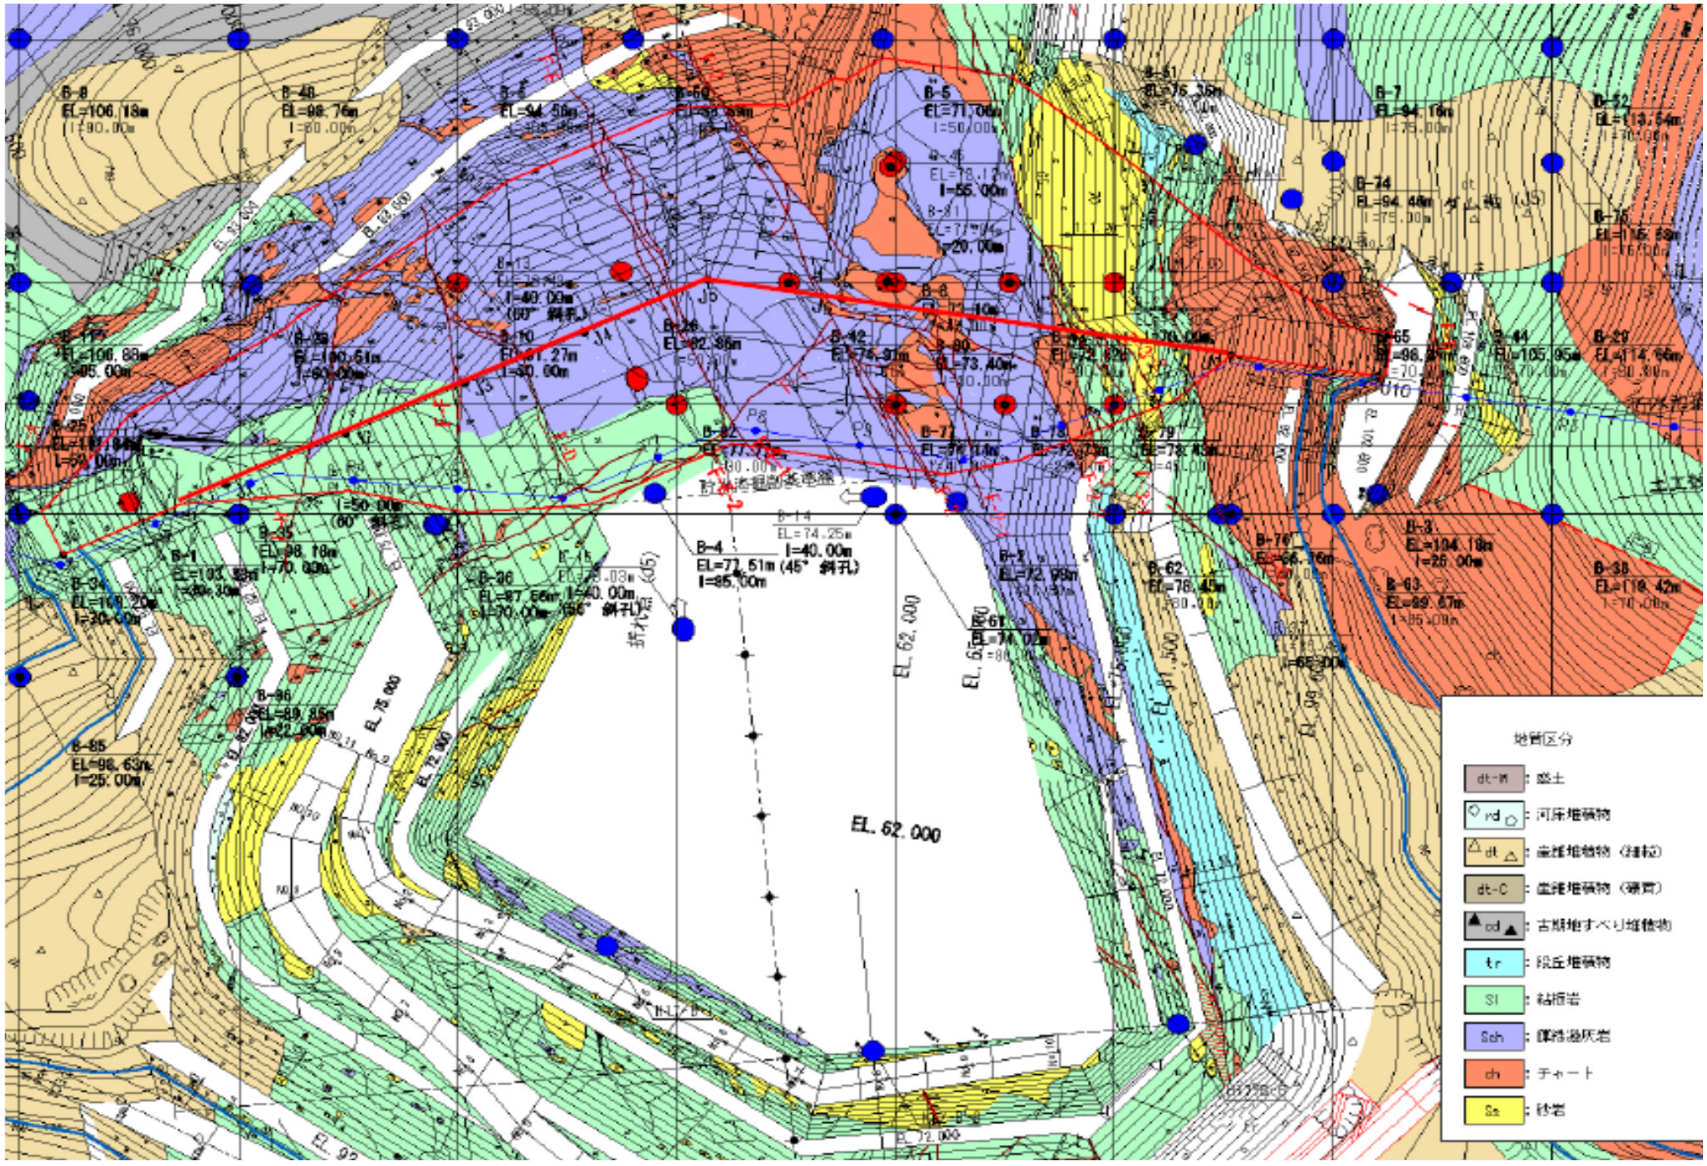

様式－5（2） ダム基礎地質図

ダム番号	41805	ダム名	大津呂ダム	読み	オオツロ	所管	福井県土木部

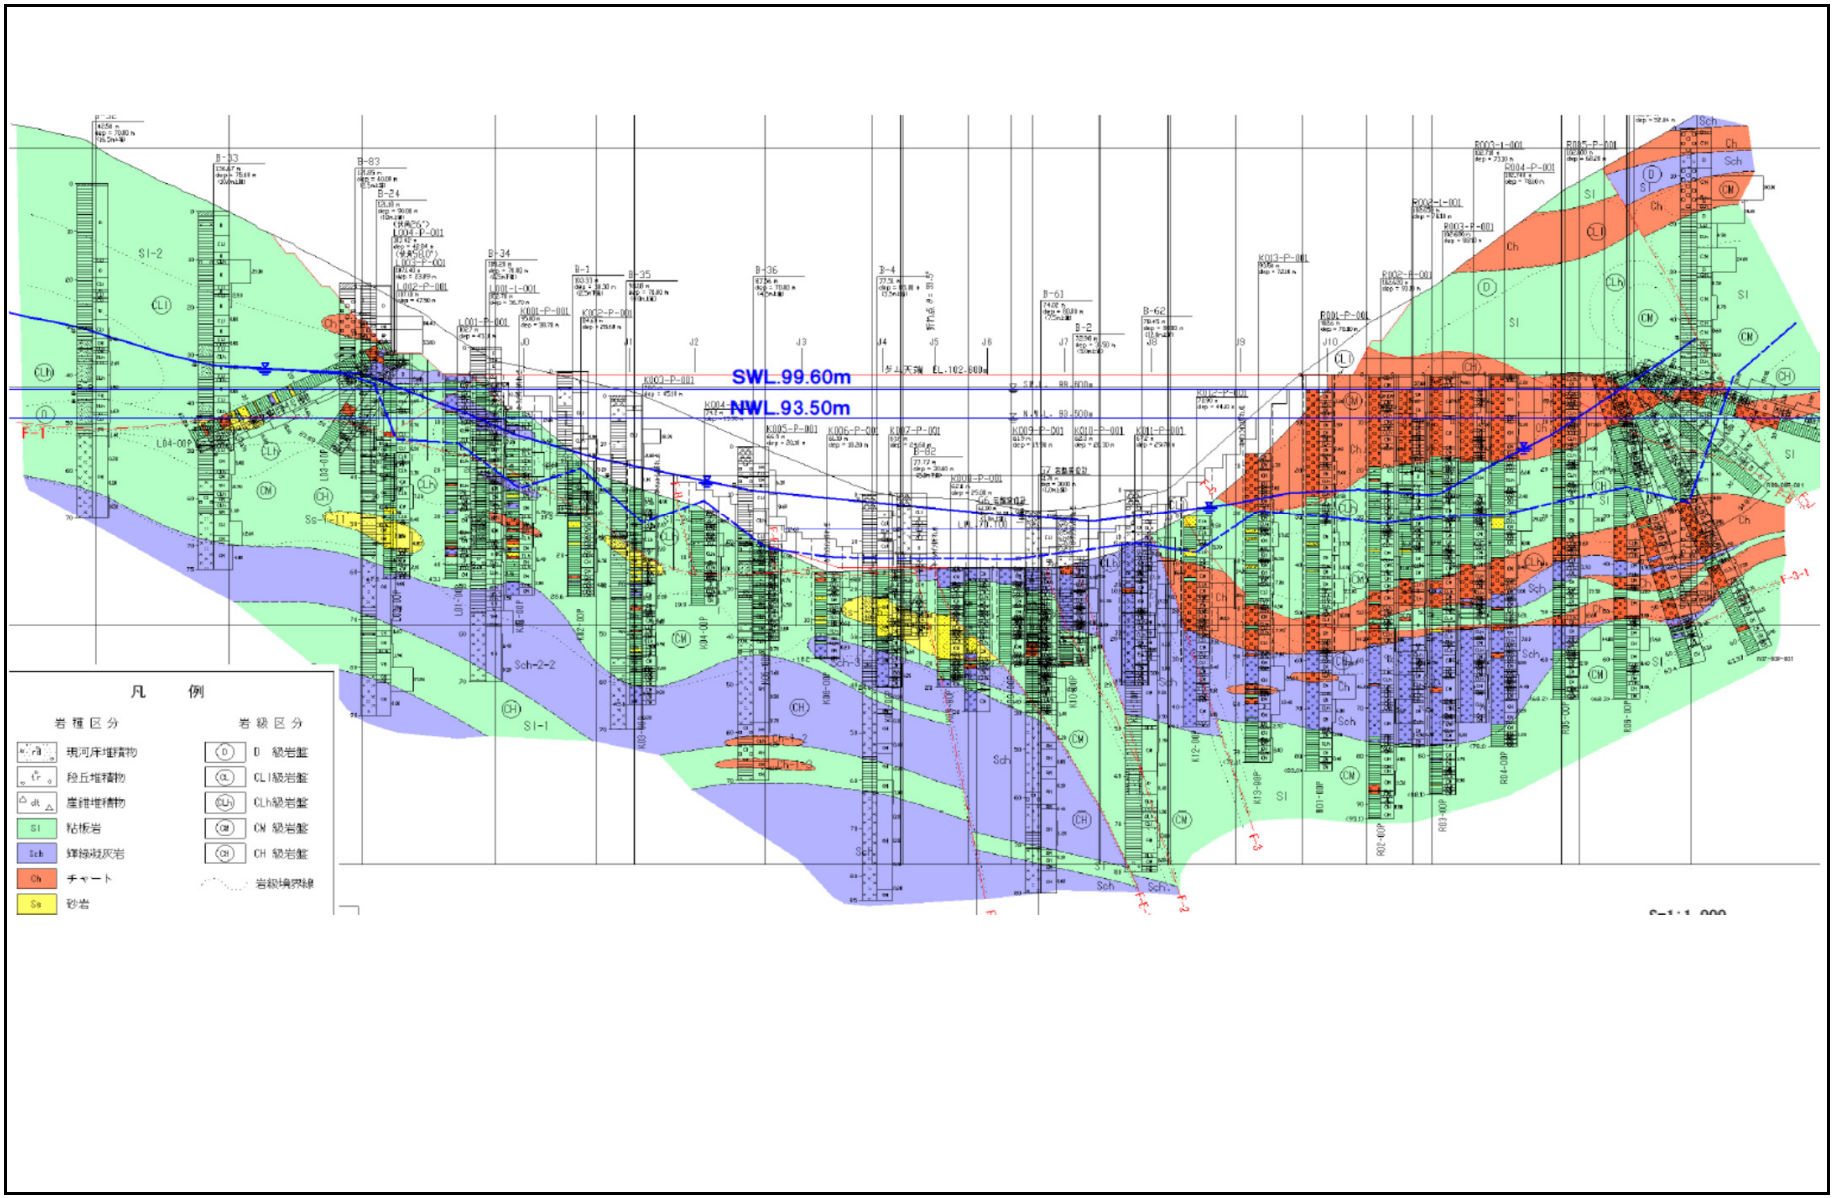

様式－5(3) ダム基礎地質図

ダム番号	41805	ダム名	大津呂ダム	読み	オオツロ	所管	福井県土木部

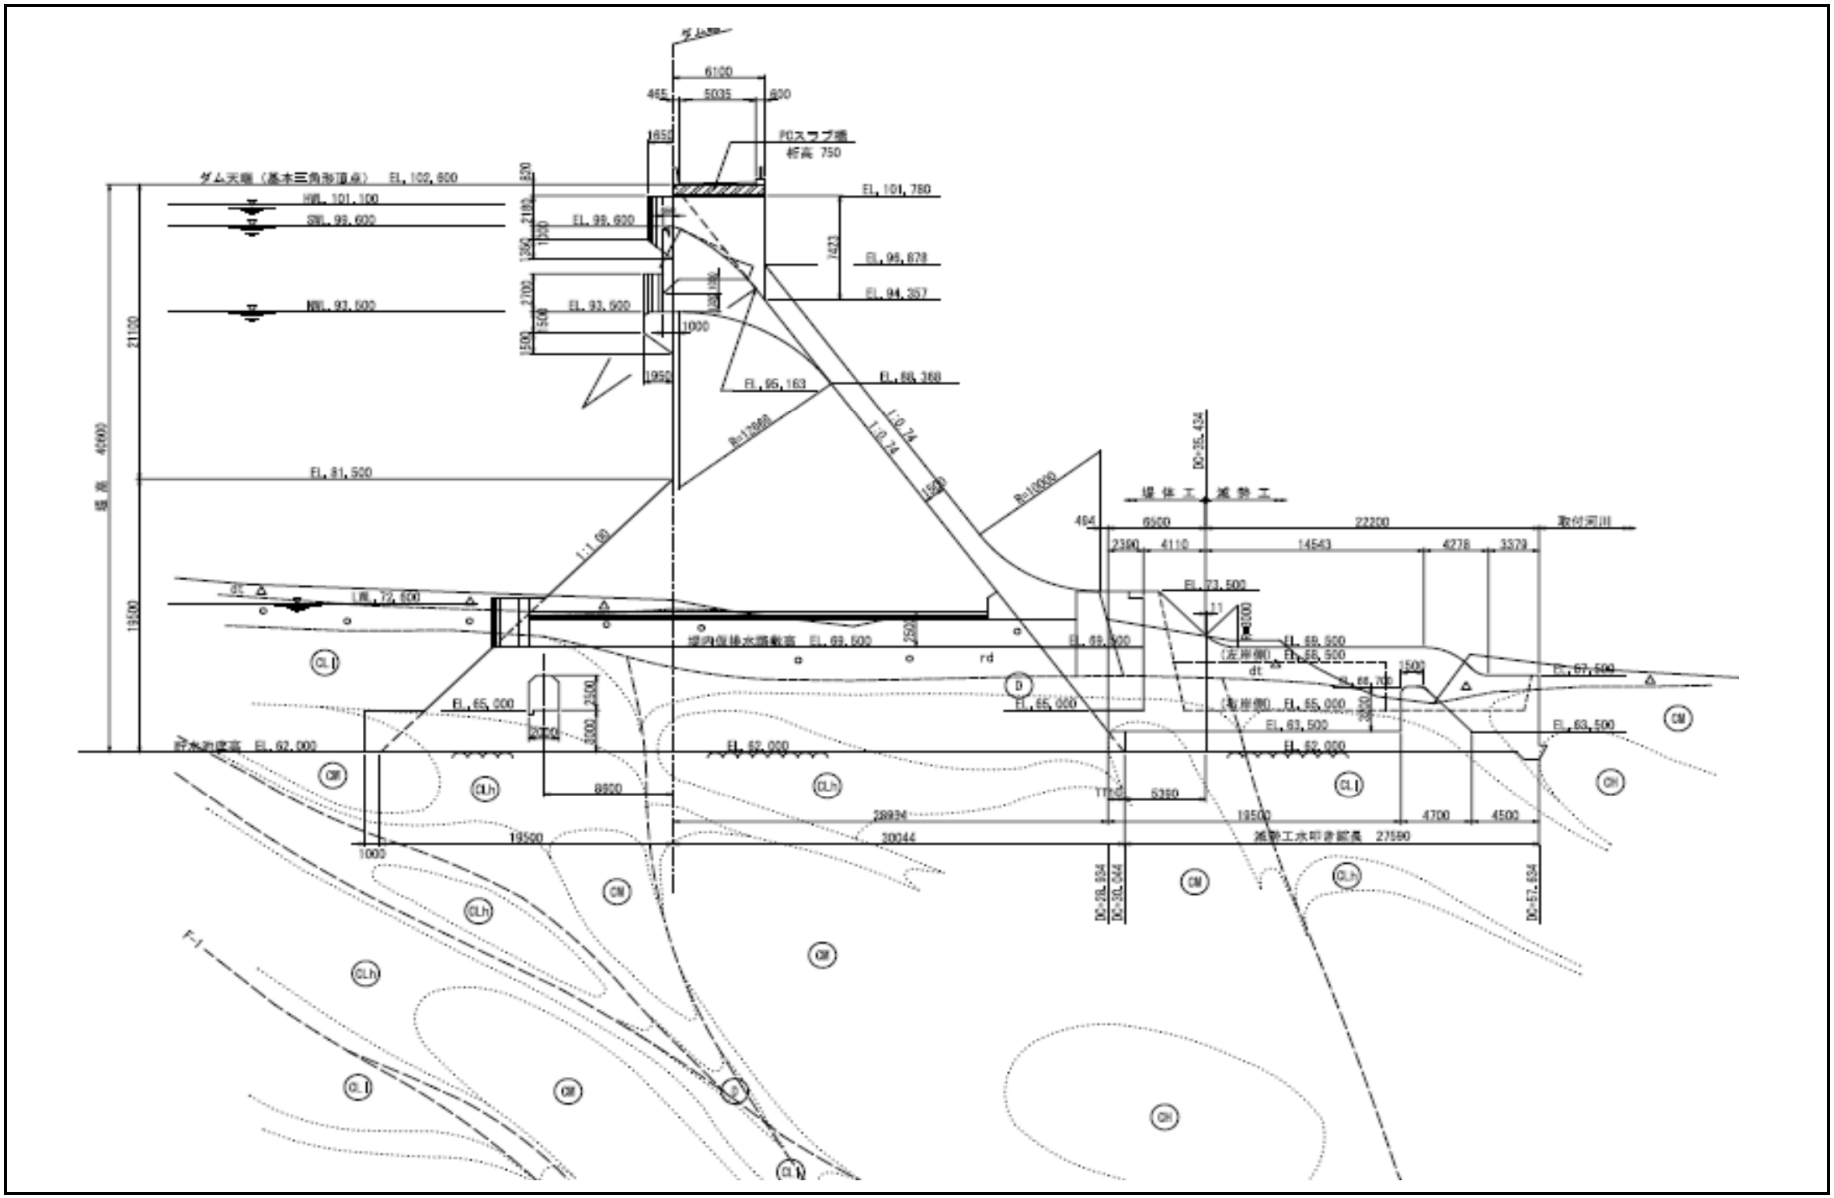

様式－1

ダム諸元

1)（ 2012/12/26 現在）

2) ダム名： 浄土寺川ダム（ ｼﾞｮｳﾄﾞｼﾞｶﾞﾜ ）	3) ダム番号： 41806	
4) 事業者：福井県土木部	5) 地震計の管理者：	福井県土木部
6) 水系名：九頭竜川	7) 河川名：	浄土寺川
8) 所在地：福井県勝山市170字奥山		
9) ダム中心位置： ［北緯］ 36/03/48	［東経］	136/32/31
10) ダム型式： G	11) 目的： FNW	
12) ダム軸右岸方向方位： N38° W		
13) 設計震度： 0.12	14) 竣工年： Jun-08	
15) 最低基礎面標高(EL.m)： 292	16) 天端標高(EL.m)： 364	17) 堤高(m)： 72
18) 堤頂長(m)： 233	19) 堰堤改良： 無	
20) 法面勾配： ［上流］ 1 ： 0 ［下流］ 1 ： 0.76		
21) 基礎地盤の地質年代： 中生代白亜紀	22) 基礎岩盤の岩石類： 流紋岩質凝灰岩	
23) 基礎岩盤の速度層構造：		
・P波速度VP(km/s) EL.292m 掘削標高 EL ～EL.274m Vp=2.1～3.7(CM相当)	・S波速度VS(km/s)	
24) 工事誌・工事記録の有無： 有	25) 図集の有無： 有	

26) 管理所・事務所名	笹生川・浄土寺川ダム統合管理事務所			
	TEL：	0779-65-6561	FAX：	0779-65-6573

様式－2 設置地震計の仕様

(1)ダム番号	41806	(2)ダム名	浄土寺川ダム	(3)読み	ジョウドジガワ

(2012/12/26 現在)

(4)管理	福井県土木部

(5)起動方法	連動	プラムライン室	(6)起動値	1 gal

(7)	(8)	(9)	(10)	(11)	(12)	(13)	(14)	(15)	(16)	(17)	(18)	(19)	(20)	(21)	(22)
検出器設置場所	設置年月	撤去年月	設置標高 E.L (m)	設置位置記号 (JCOLD統一記号)	設置位置記号 (各ダム地震計記号)	検出器					波形記録装置				
						メーカー	機種	CH番号 (各地震計)	方向	方向角度 正(+)	メーカー	機種	記録形式	測定範囲	サンプリング周波数
水位計室	2007.6		361.70	T1	T	東京測振	SVT-335T	4	上下流	上流 N52° E	東京測振	VIP-9H	デジタル	0～2048gal	100Hz
								5	ダム軸	左岸 N142° E					
								6	鉛直	鉛直上方					
プラムライン室	2007.6		298.70	M1	L	東京測振	SVT-335T	1	上下流	上流 N52° E	東京測振	VIP-9H	デジタル	0～2048gal	100Hz
								2	ダム軸	左岸 N142° E					
								3	鉛直	鉛直上方					

様式－３ ダム地震計設置位置図

ダム番号	41806	ダム名	浄土寺川ダム	読み	ｼﾞｮｳﾄﾞｼﾞｶﾞﾜ	所管	福井県土木部

平面図

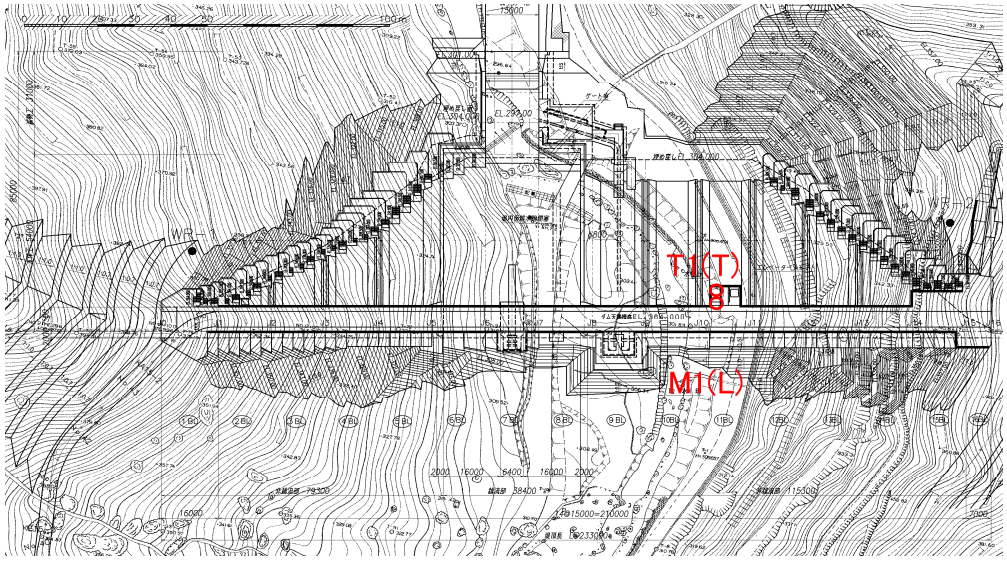

標準断面図

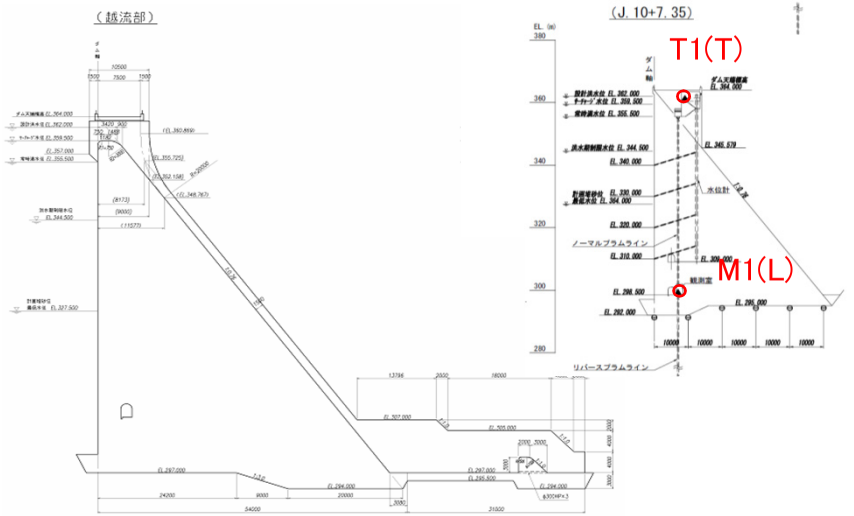

写真等

T1(T)

M1(L)

横断面図

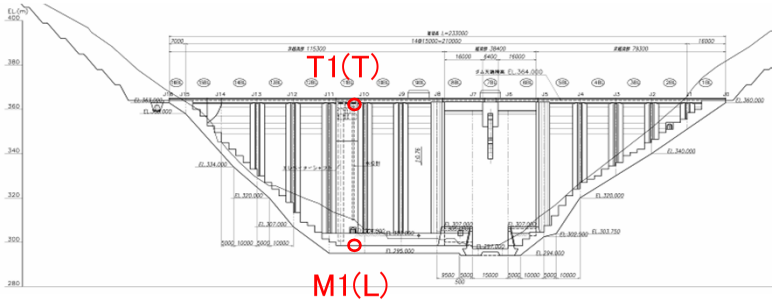

様式－５ ダム基礎地質図

ダム番号	41806	ダム名	浄土寺川ダム	読み	ｼﾞｮｳﾄﾞｼﾞｶﾞﾜ	所管	福井県土木部

【ダムサイト地質平面図(掘削後)】　（基本設計会議(試験堪水)より）

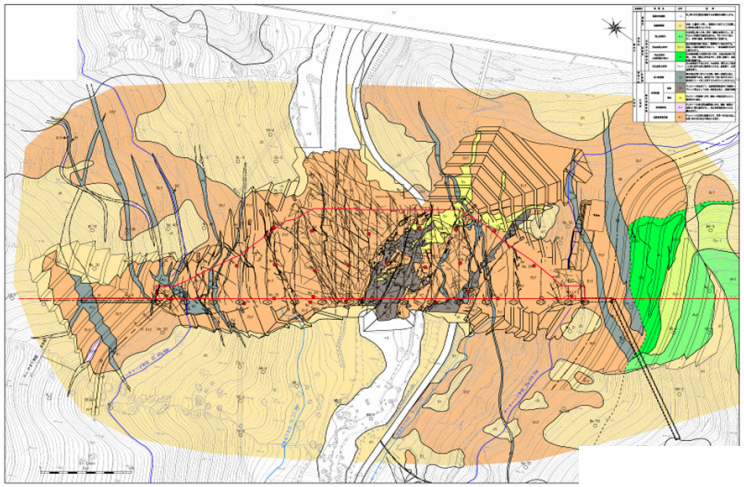

【岩着面地質平面図(掘削後)】　（基本設計会議(試験堪水)より）

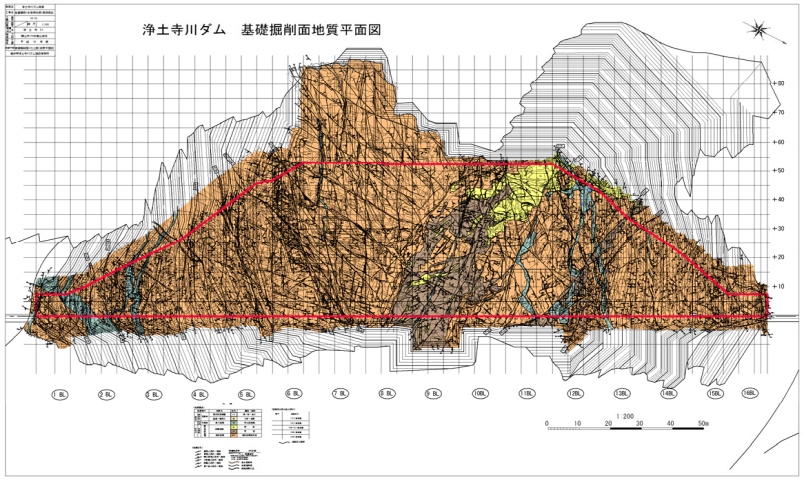

【ダム軸縦断地質区分図(掘削後)】

（基本設計会議(試験堪水)より）

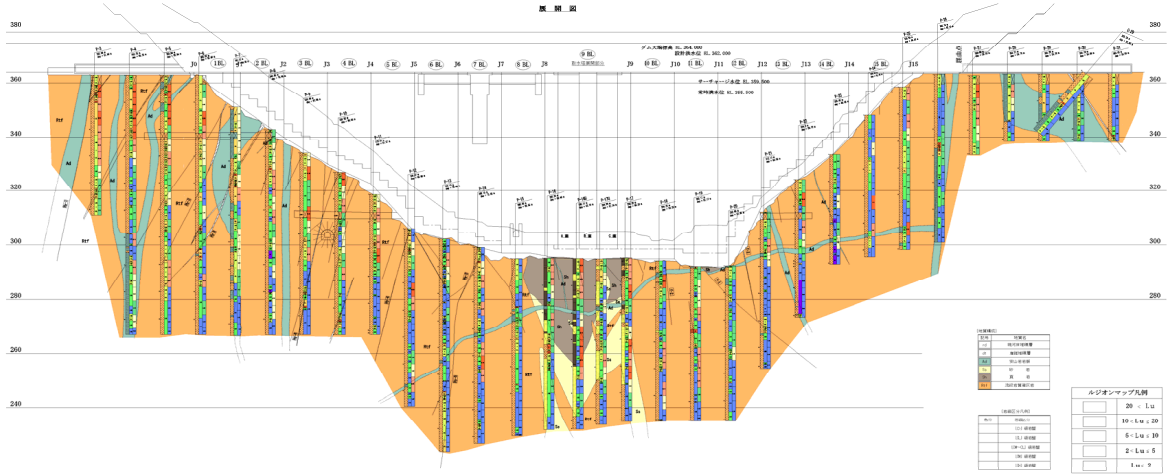

様式－５ ダム基礎地質図

ダム番号	41806	ダム名	浄土寺川ダム	読み	ｼﾞｮｳﾄﾞｼﾞｶﾞﾜ	所管	福井県土木部

【岩着面岩級区分平面図(掘削後)】
（基本設計会議(試験堪水)より）

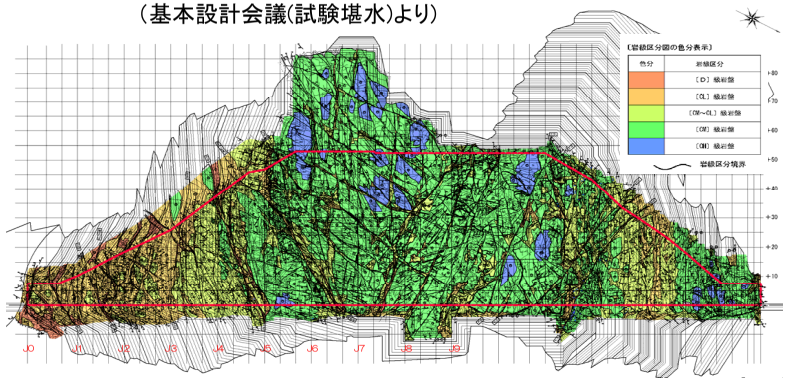

【J3断面岩級区分図(設計時)】－弾性波速度併記
（基本設計会議(本体実施設計)より）

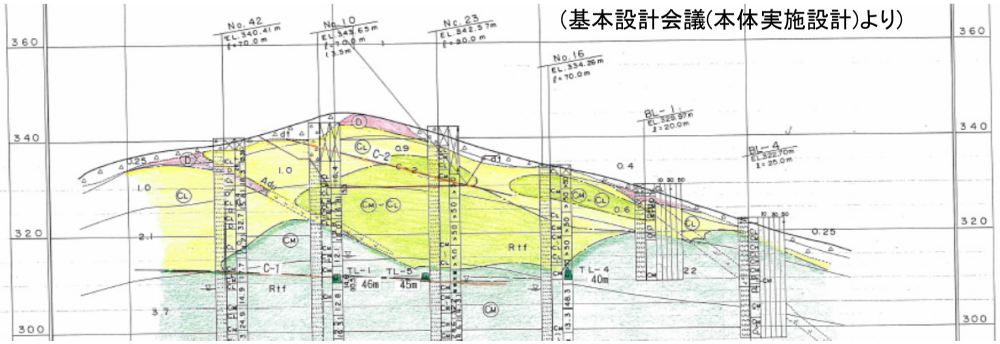

表 層：0.25km/s ・・D級以下相当
第2層：1.0km/s・・・CL級相当
第3層：2.1km/s・・・CL～CM級相当
第4層：3.7km/s・・・CM級相当

【ダム軸縦断岩級区分図(掘削後)】　（基本設計会議(試験堪水)より）

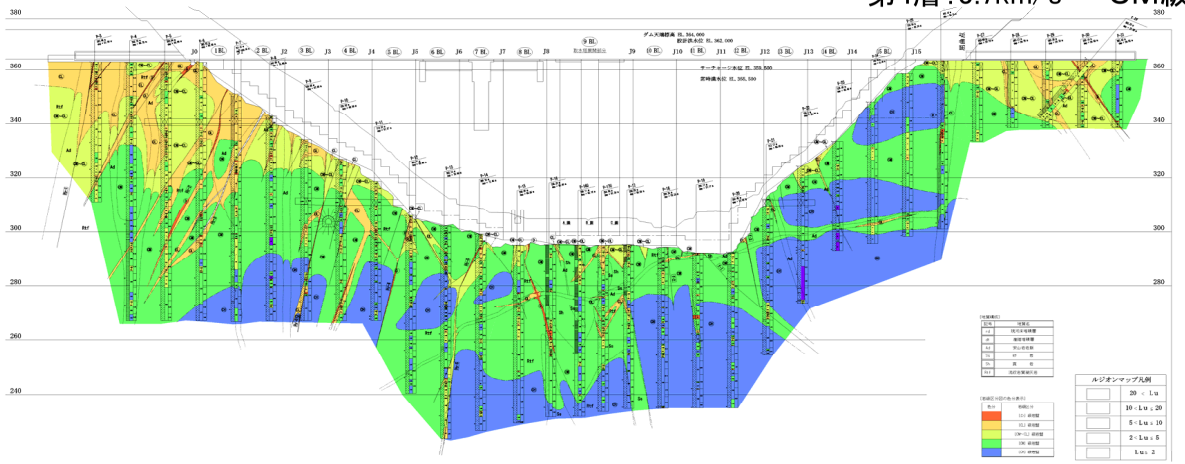

様式－1

ダム諸元　　1)（　　2013/1/10 現在）

2) ダム名: 桝谷ダム　（　　マスタニ　　）		3) ダム番号: 41807	
4) 事業者: 福井県土木部		5) 地震計の管理者:	福井県土木部
6) 水系名: 九頭竜川		7) 河川名:	桝谷川
8) 所在地: 福井県南条郡南越前町宇津尾			
9) ダム中心位置:	［北緯］ 35/44/27	［東経］	136/14/54
10) ダム型式: R		11) 目的:	FNAW
12) ダム軸右岸方向方位: N006° W			
13) 設計震度: 0.15		14) 竣工年:	2005
15) 最低基礎面標高(EL.m): 243		16) 天端標高(EL.m): 343.4	17) 堤高(m): 100.4
18) 堤頂長(m): 345.85		19) 堰堤改良:	無
20) 法面勾配: ［上流］ 1 : 2.9 ［下流］ 1 : 2.1			
21) 基礎地盤の地質年代: 中生代ジュラ紀～三畳紀		22) 基礎岩盤の岩石類: 粘板岩、砂岩	
23) 基礎岩盤の速度層構造:			
・P波速度VP(km/s) EL.243.5m以下　砂岩CM2（CH含む） :3.4～3.1		・S波速度VS(km/s) 無	
24) 工事誌・工事記録の有無: 有		25) 図集の有無: 有	

26) 管理所・事務所名	福井県広野・桝谷ダム統合管理事務所			
	TEL:	0778-45-1122	FAX:	0778-45-1126

様式－2 設置地震計の仕様

(1)ダム番号	41807	(2)ダム名	桝谷ダム	(3)読み	マスタニ

（ 2013/1/10 現在）

(4)管理	福井県土木部

(5)起動方法	連動	底部監査廊	(6)起動値	2 gal

(7)	(8)	(9)	(10)	(11)	(12)	(13)	(14)	(15)	(16)	(17)	(18)	(19)	(20)	(21)	(22)
検出器設置場所	設置年月	撤去年月	設置標高 E.L (m)	設置位置記号 (JCOLD統一記号)	設置位置記号 (各ダム地震計記号)	検出器					波形記録装置				
						メーカー	機種	CH番号 (各地震計)	方向	方向角度 正(+)	メーカー	機種	記録形式	測定範囲	サンプリング周波数
底部監査廊	2004.8		239.50	M1	V1	勝島製作所	SD-240G-3	1	上下流	下流N096° W	勝島製作所	AccuSEIS Omni	デジタル	2000Gal	200Hz
								2	ダム軸	右岸N006° W					
								3	鉛直	鉛直上方					
コア中央	2004.8		303.00	M2	V2	勝島製作所	SD-240-3	4	上下流	下流N096° W	勝島製作所	AccuSEIS Omni	デジタル	2000Gal	200Hz
								5	ダム軸	右岸N006° W					
								6	鉛直	鉛直上方					
堤体天端	2004.8		345.40	T1	V3	勝島製作所	SD-240-3	7	上下流	下流N096° W	勝島製作所	AccuSEIS Omni	デジタル	2000Gal	200Hz
								8	ダム軸	右岸N006° W					
								9	鉛直	鉛直上方					
右岸 リムグラウトトンネル	2004.8		343.60	G1	V4	勝島製作所	SD-240-3	10	上下流	下流N096° W	勝島製作所	AccuSEIS Omni	デジタル	2000Gal	200Hz
								11	ダム軸	右岸N006° W					
								12	鉛直	鉛直上方					

様式－３　ダム地震計設置位置図

ダム番号	41807	ダム名	桝谷ダム	読み	マスタニ	所管	福井県土木部

平面図

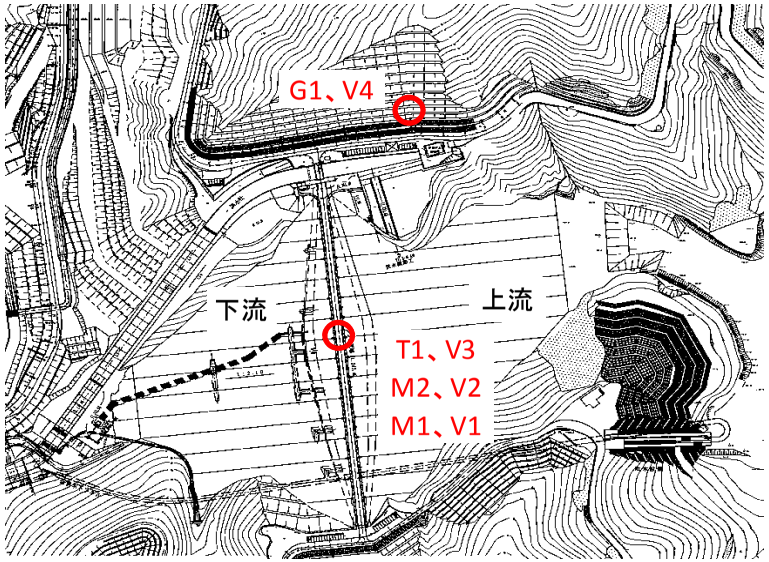

標準断面図

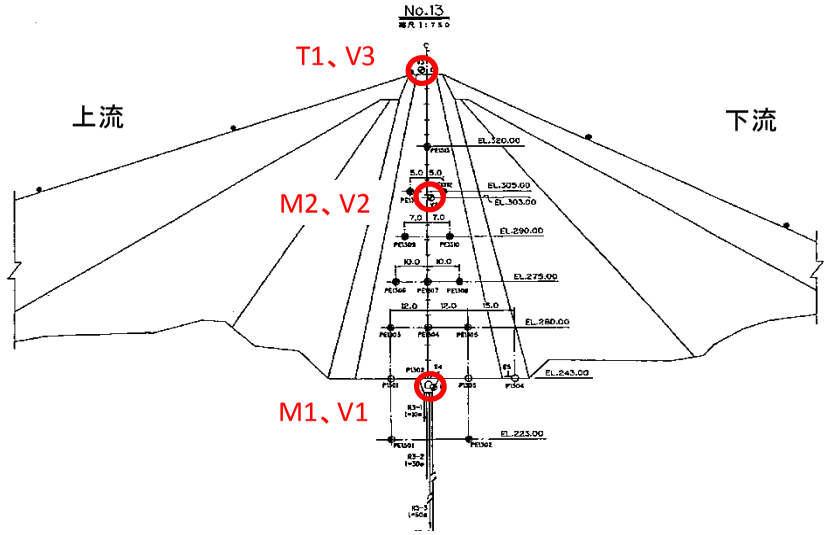

写真等

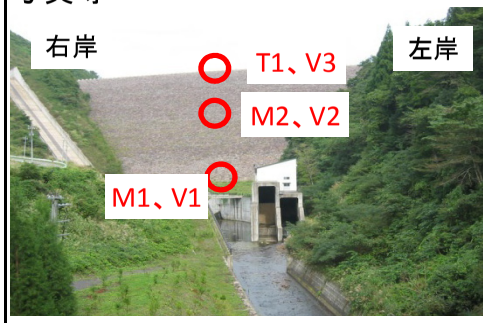

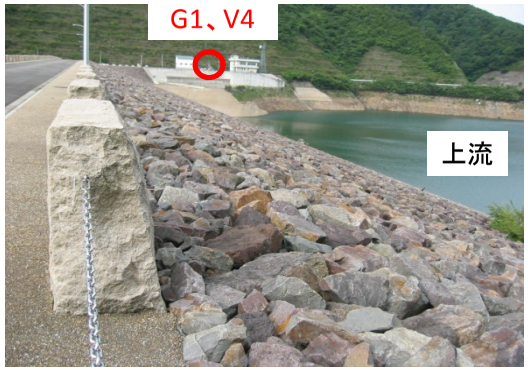

横断面図

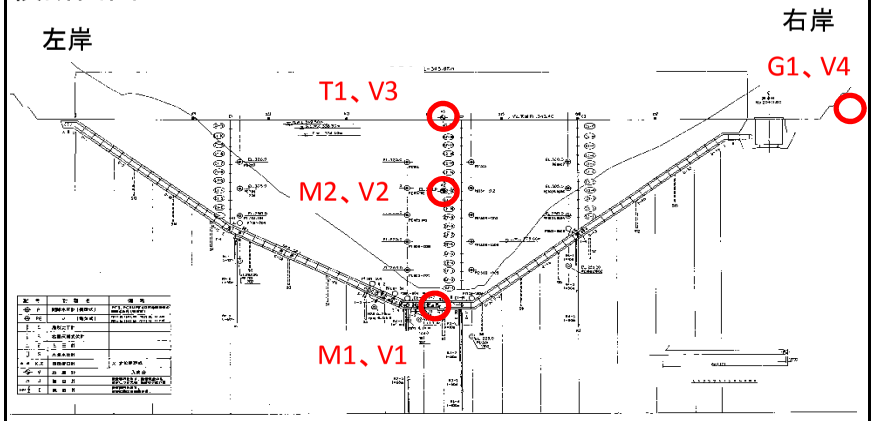

様式－5 ダム基礎地質図

ダム番号	41807	ダム名	桝谷ダム	読み	マスタニ	所管	福井県土木部

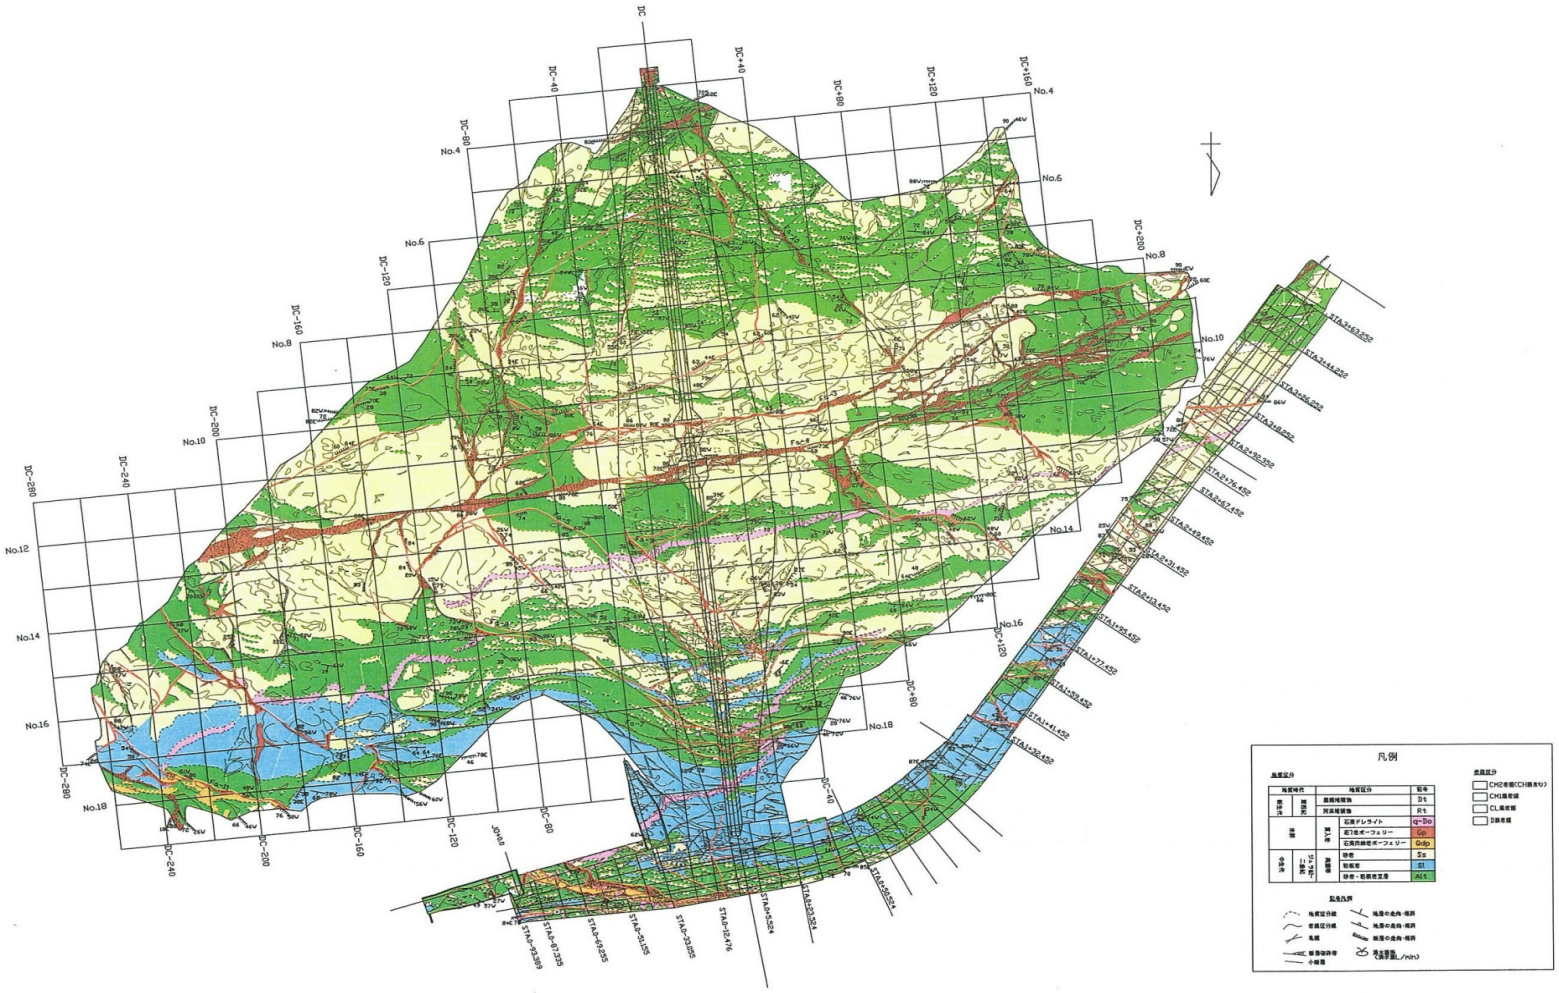

岩着面平面図(地質図)（基礎掘削後）

図面の名称	施 設 管 理 図
種目区分名	桝谷ダム ダム本体工
図面内容	ダム堤体工 ダム敷地質平面図

様式－5（2） ダム基礎地質図

ダム番号	41807	ダム名	桝谷ダム	読み	マスタニ	所管	福井県土木部

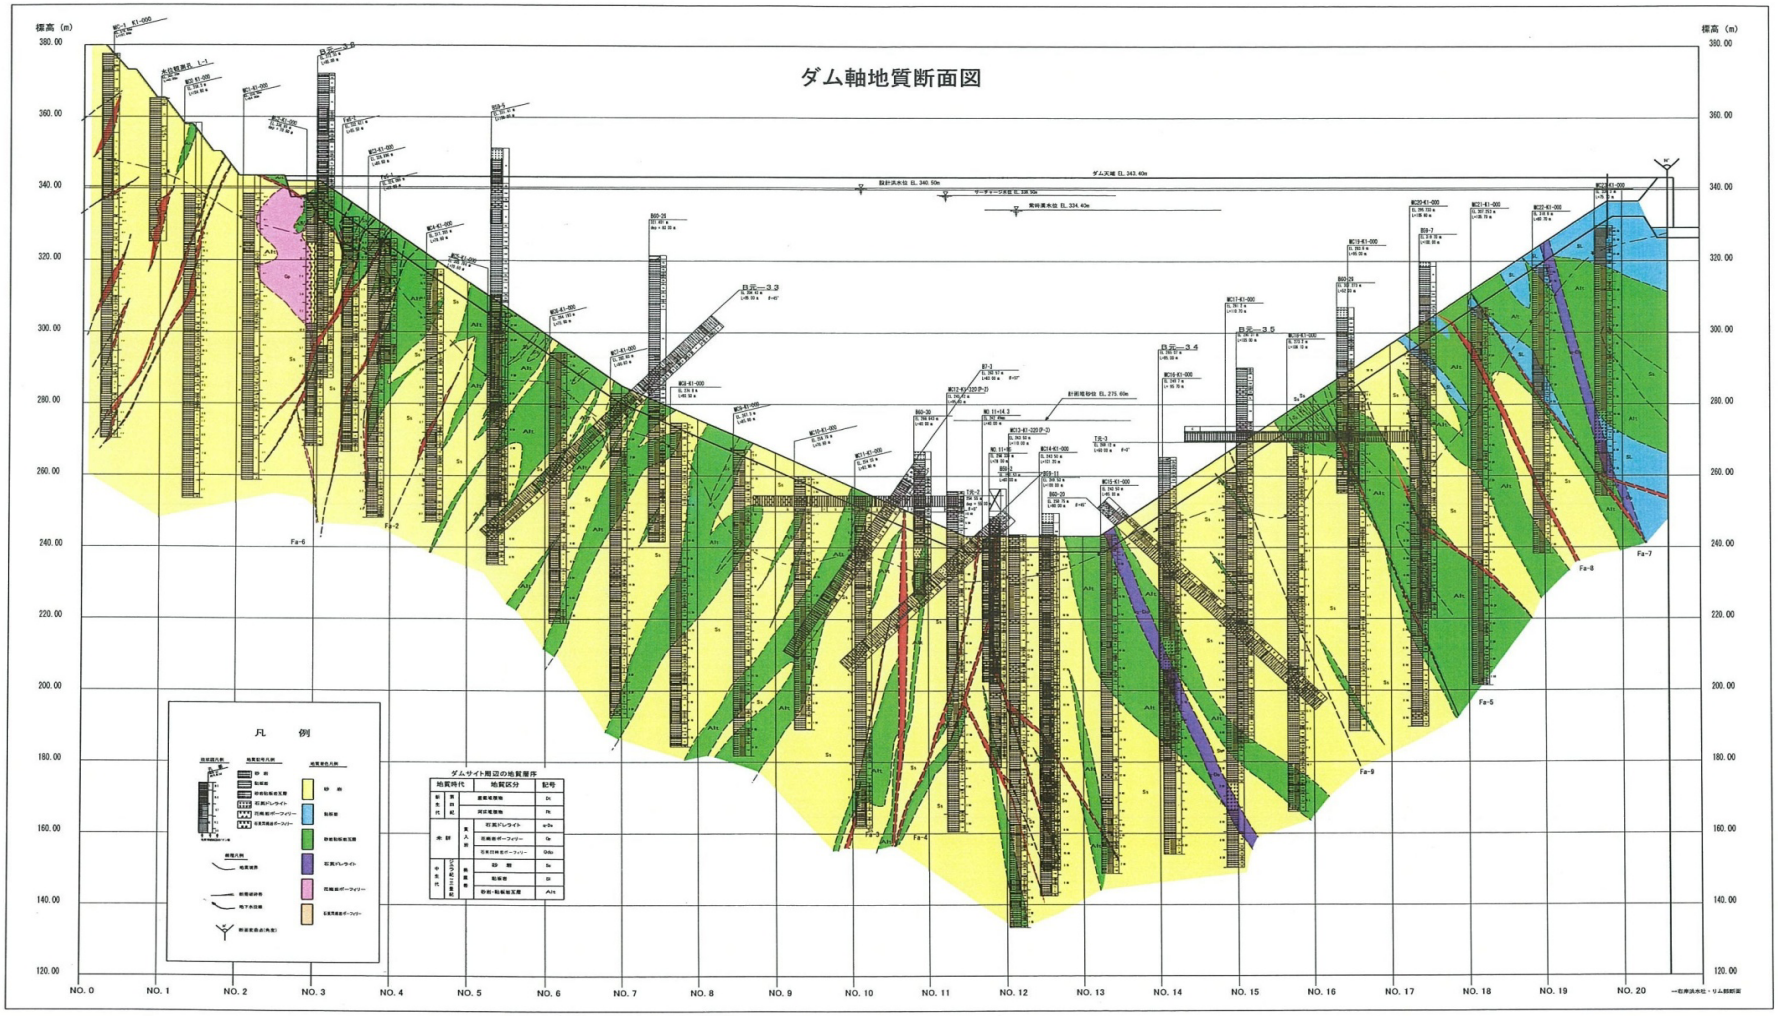

ダム軸地質縦断図（基礎掘削後）

図面の名称	施　設　管　理　図
種目区分名	桝谷ダム　ダム本体工
図 面 内 容	ダム堤体工　ダム軸地質断面図